


PŮDORYS 1. PATRA

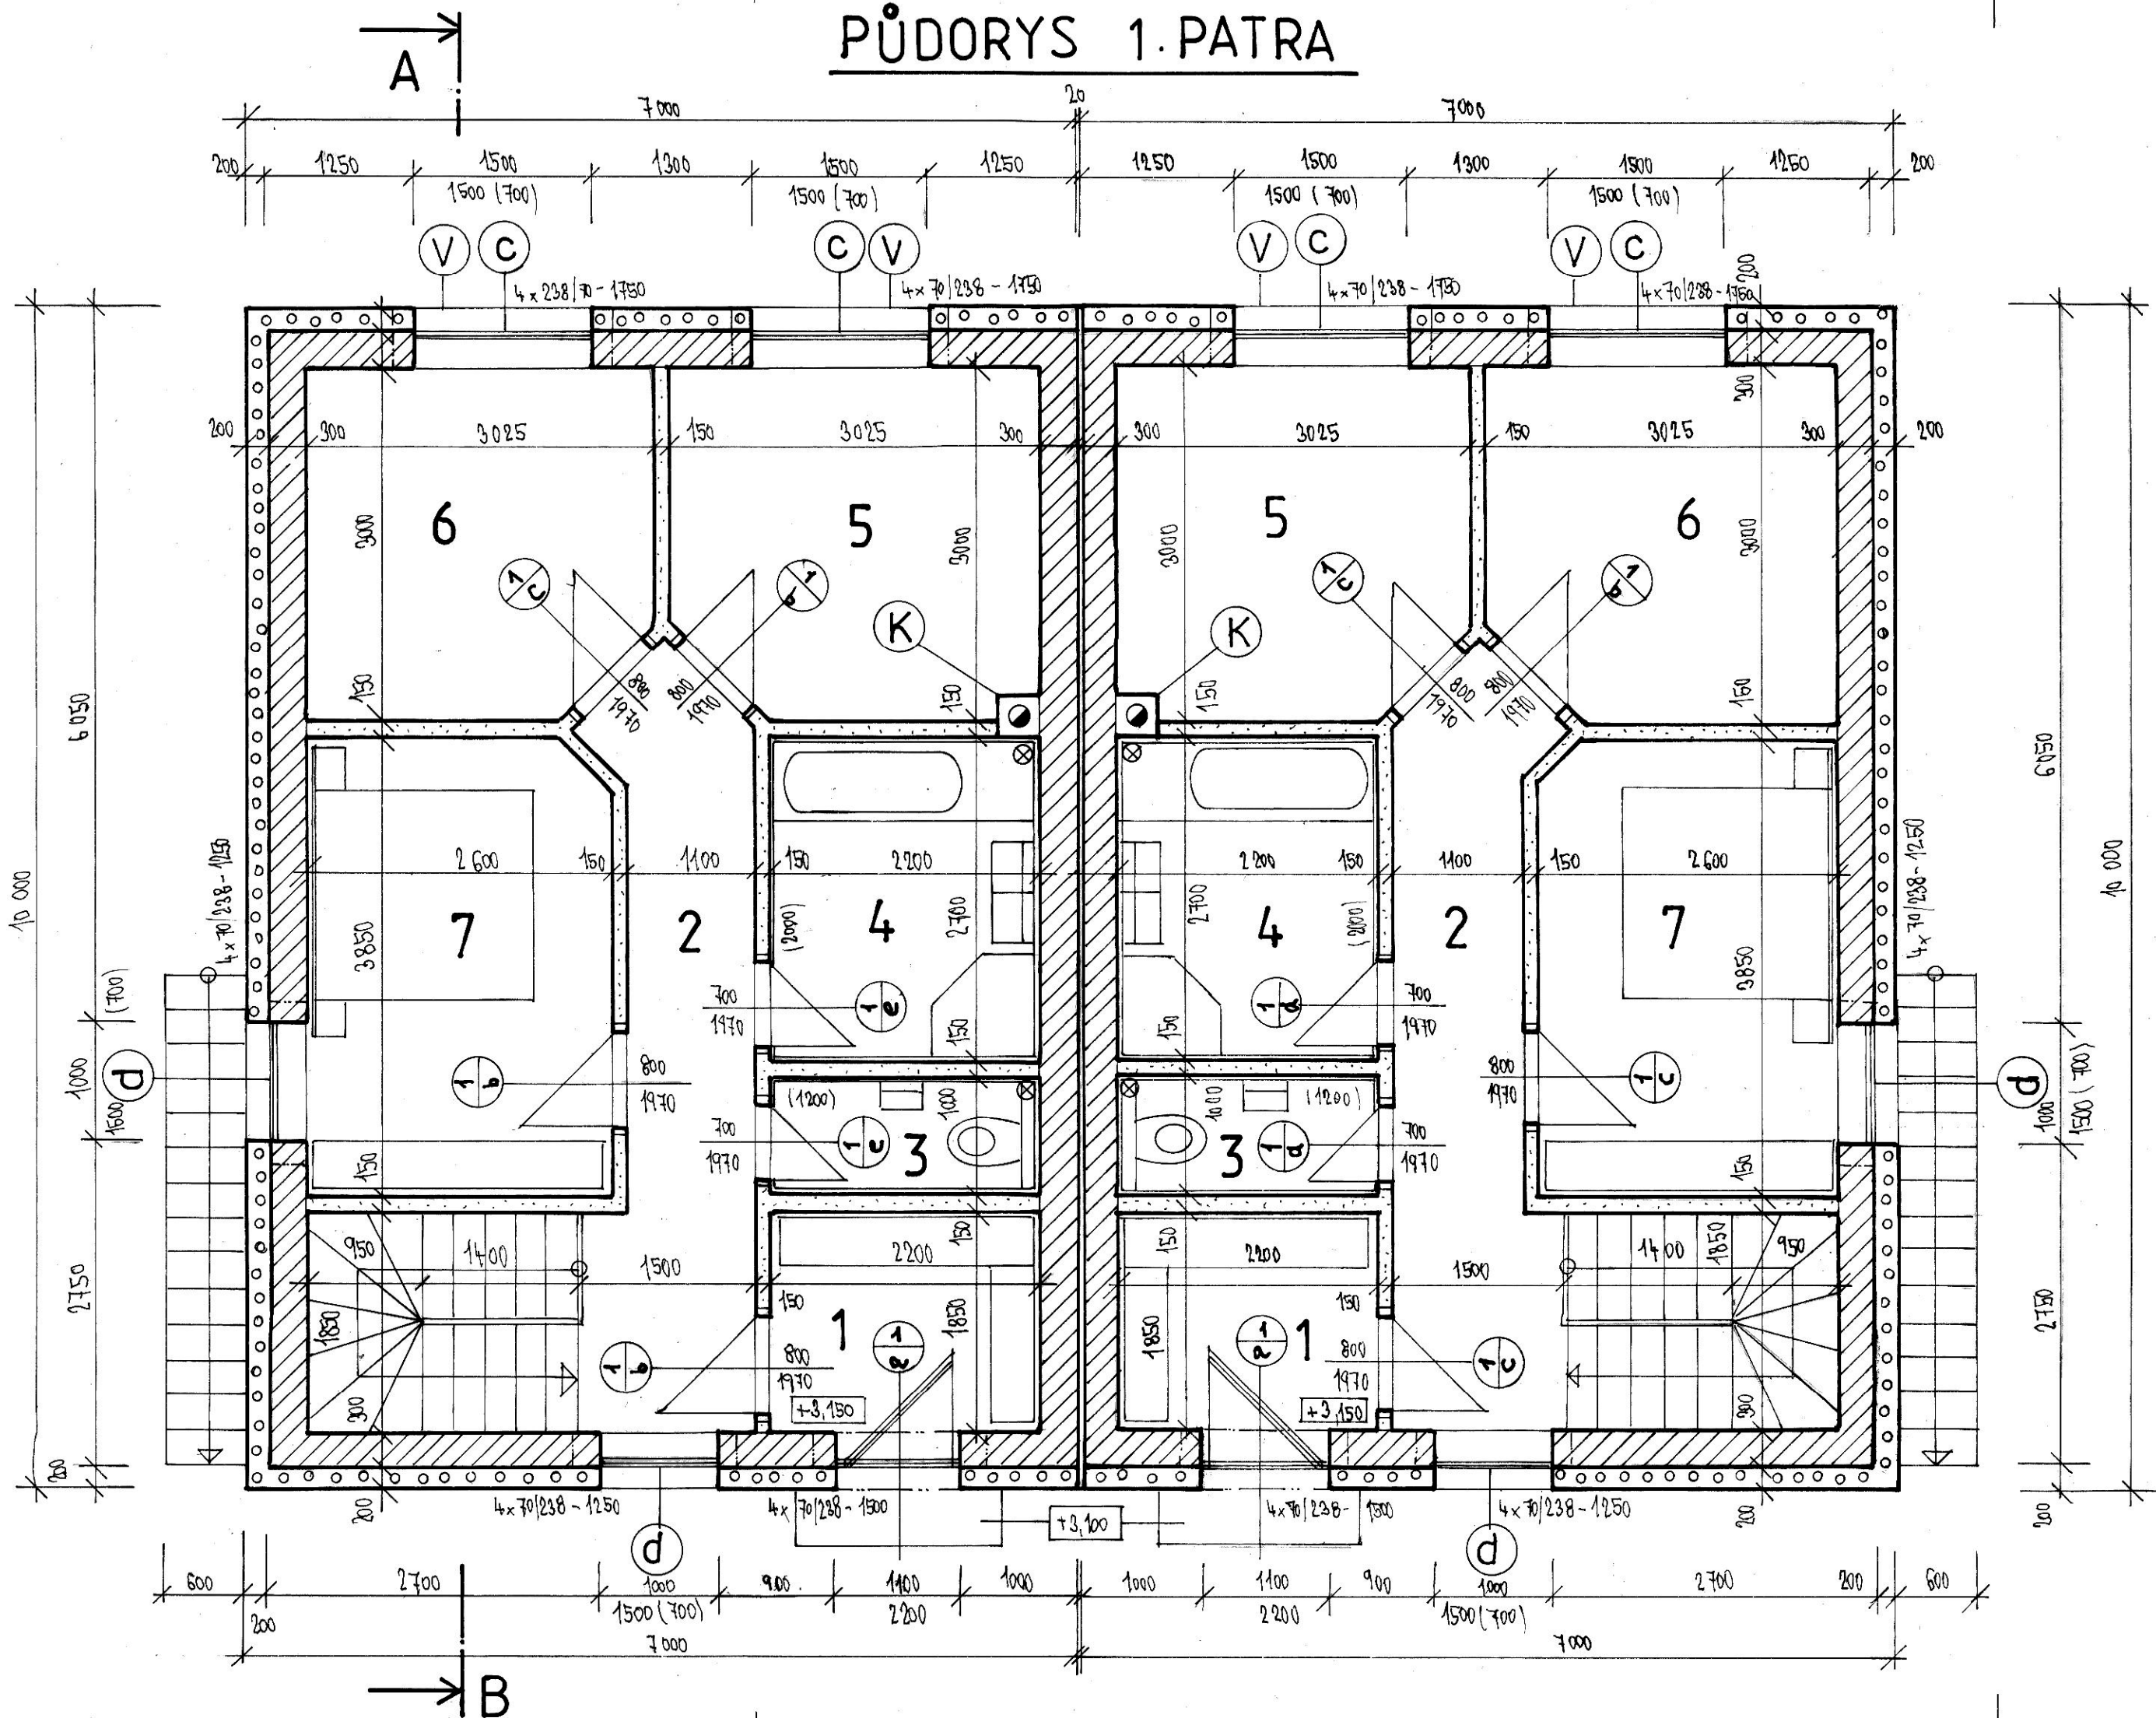

LEGENDA MÍSTNOSTÍ

ČÍSLO	ÚČEL	PLOCHA m ²	PODLAHA	POZNÁMKA
1	VSTUP, ZÁDVEŘÍ	4,10	KERAMICKÁ DLAŽBA	KERAM. SOKLÍK V. 60 MM
2	CHODBA, SCHODIŠTĚ	12,65	- II -	- II -
3	WC	2,20	- II -	OBKLAD STĚN V. 1200 MM
4	KOUPELNA	5,95	- II -	OBKLAD STĚN V. 2000 MM
5	DĚTSKÝ POKOJ	8,70	VINKLOVÁ PODLAHA	VINKYL. SOKLÍK
6	DĚTSKÝ POKOJ	8,70	- II -	- II -
7	LOŽNICE	9,80	- II -	- II -

LEGENDA ZDIVA

- ZDIVO Z CIHEL KM PROFIBLOK 300 P 10 BRUS 300/247/249 MM NA LEPIČÍ MALTU
- PŘÍČKY Z CIHEL KM PROFIBLOK 140 BRUS 497/140/249 MM - II - - II -
- KONTAKTNÍ ZATEPLOVACÍ SYSTÉM ETICS TL. 200 MM, IZOLANT EPS

(K) KAMIN. SCHIEDEL UNI SMART Ø 160 MM, CELKOVÝ ROZMĚR 360/360 MM

(V) KASTLÍK PRO VENKOVNÍ ŽALUZIE

⊗ NUCENÉ VĚTRÁNÍ WC A KOUPELNY POTRUBÍM VZT PŘES STŘECHU

DVOJDOMEK NA P.Č. 274/377, 378 A 379
KÚ LUKA N. JIHLYOU, INVESTOR PASIDUM s.r.o.

OBSAH: PŮDORYS 1. PATRA		
DATUM: DUBEN 2025	MĚŘÍTKO: 1:50	Č. VÝKR. 6
VYPRACOVAL: UHLÍŘ	FORMAT: A4	