

PŘEHLEDNÁ SITUACE - VNĚJŠÍ VZTAHY



DVOJDOMEK NA P.Č. 274/377, 378 A 379
KÚ LUKA N. JIHLOVOU, INVESTOR PASIDUM S.R.O.


OBRAH: PŘEHLEDNÁ SITUACE

DATUM: DUBEN 2025	MĚŘÍTKO: 1:1000	Č.VÝK.R. 01
VYPRACOVAL: UHUR	FORMÁT: 1A4	

S

SITUACE

M 1:225

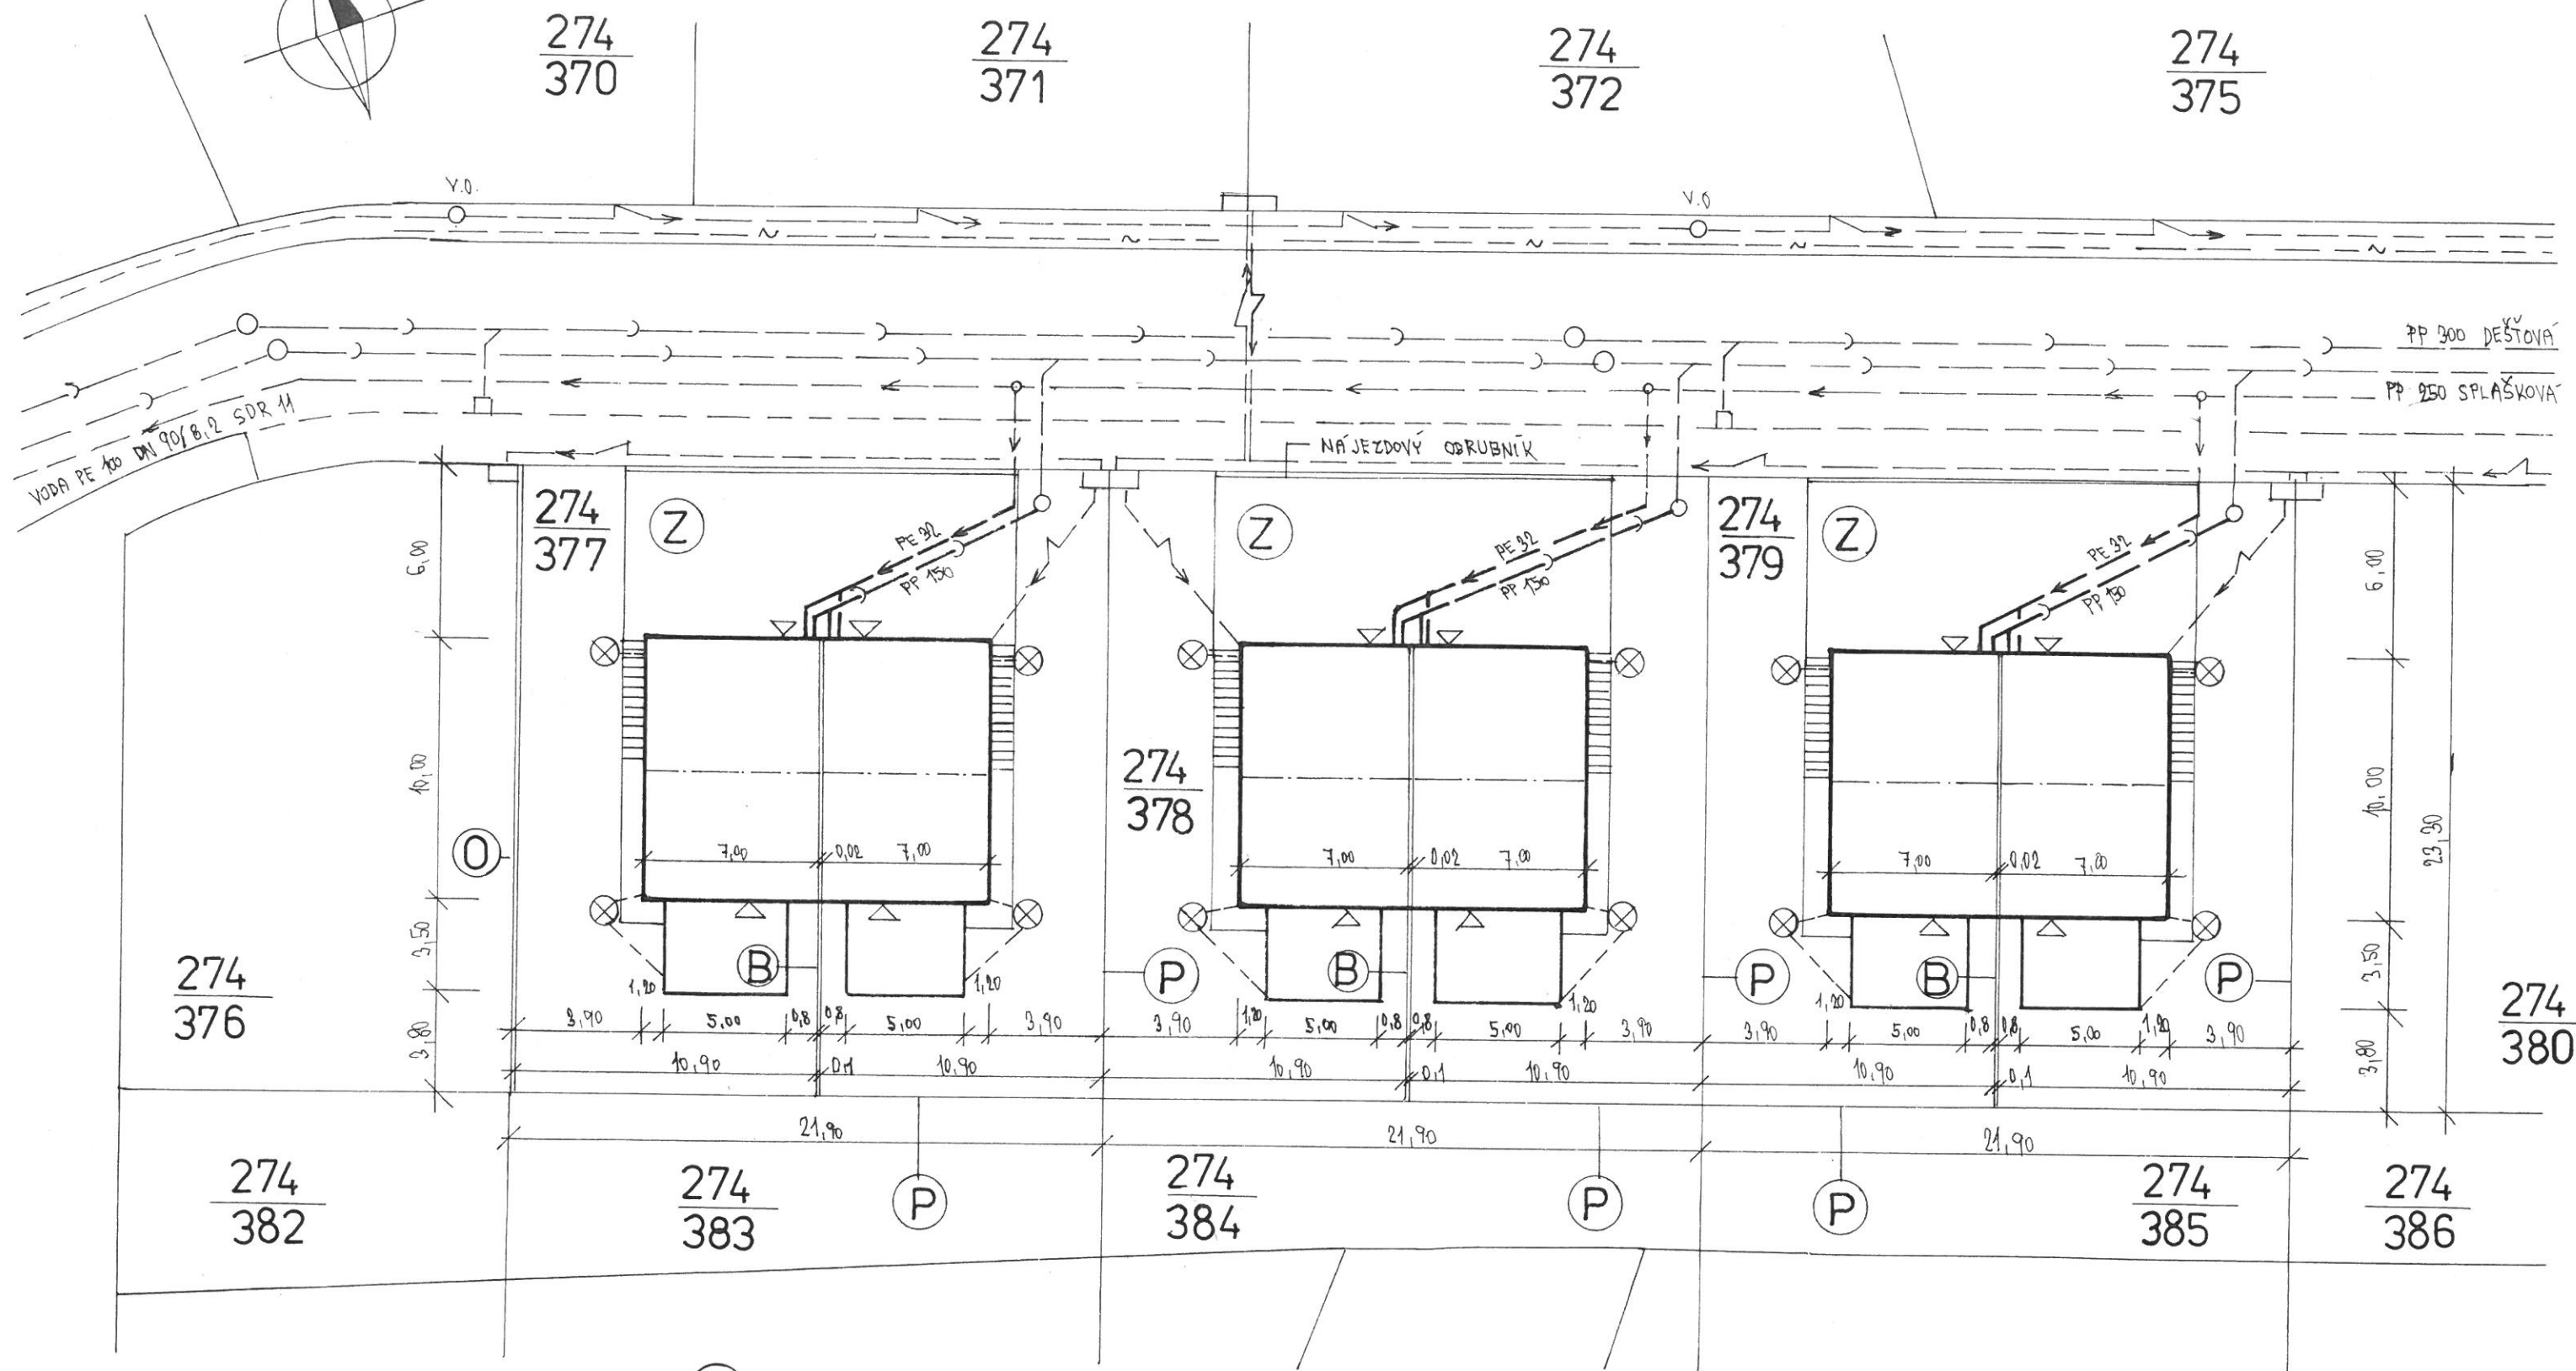


- (Z) ZPEVNĚNÁ PARKOVACÍ PLOCHA ZÁMKOVÁ DLAŽBA PLOCHA 90 M² PRO DVOJDOMEK
- (X) VSAKOVACÍ JÍMKA NA DEŠTOVOU VODU OBJEM MIN. 1,5 M³
- (B) BETONOVÝ MONTOVANÝ PLOT Z PREF. DÍLCŮ VÝŠKY 2 M
- (O) OPĚRNÁ ZÍDKA ZE SVAHOVÝCH TVÁRNIC V. 0,6-1,2 M DLE PRŮBĚHU TERÉNU
- (P) DRÁTĚNÝ PLOT V. 1,5 M NA BETON. PODEZDÍVCE VÝŠKY cca 0,25 M

DVOJDOMEK NA P.Č. 274/377, 278 A 379
KÚ LUKA N. JIHLAVOU, INVESTOR PASIDUM S.R.O.

OBSAH:			SITUACE
DATUM:	DUBEN 2025	MĚŘÍTKO:	1:225
VYPRACOVAL:	UHLÍŘ	FORMÁT:	2 A4
			Č. VÝKR. 1

ZÁKLADY

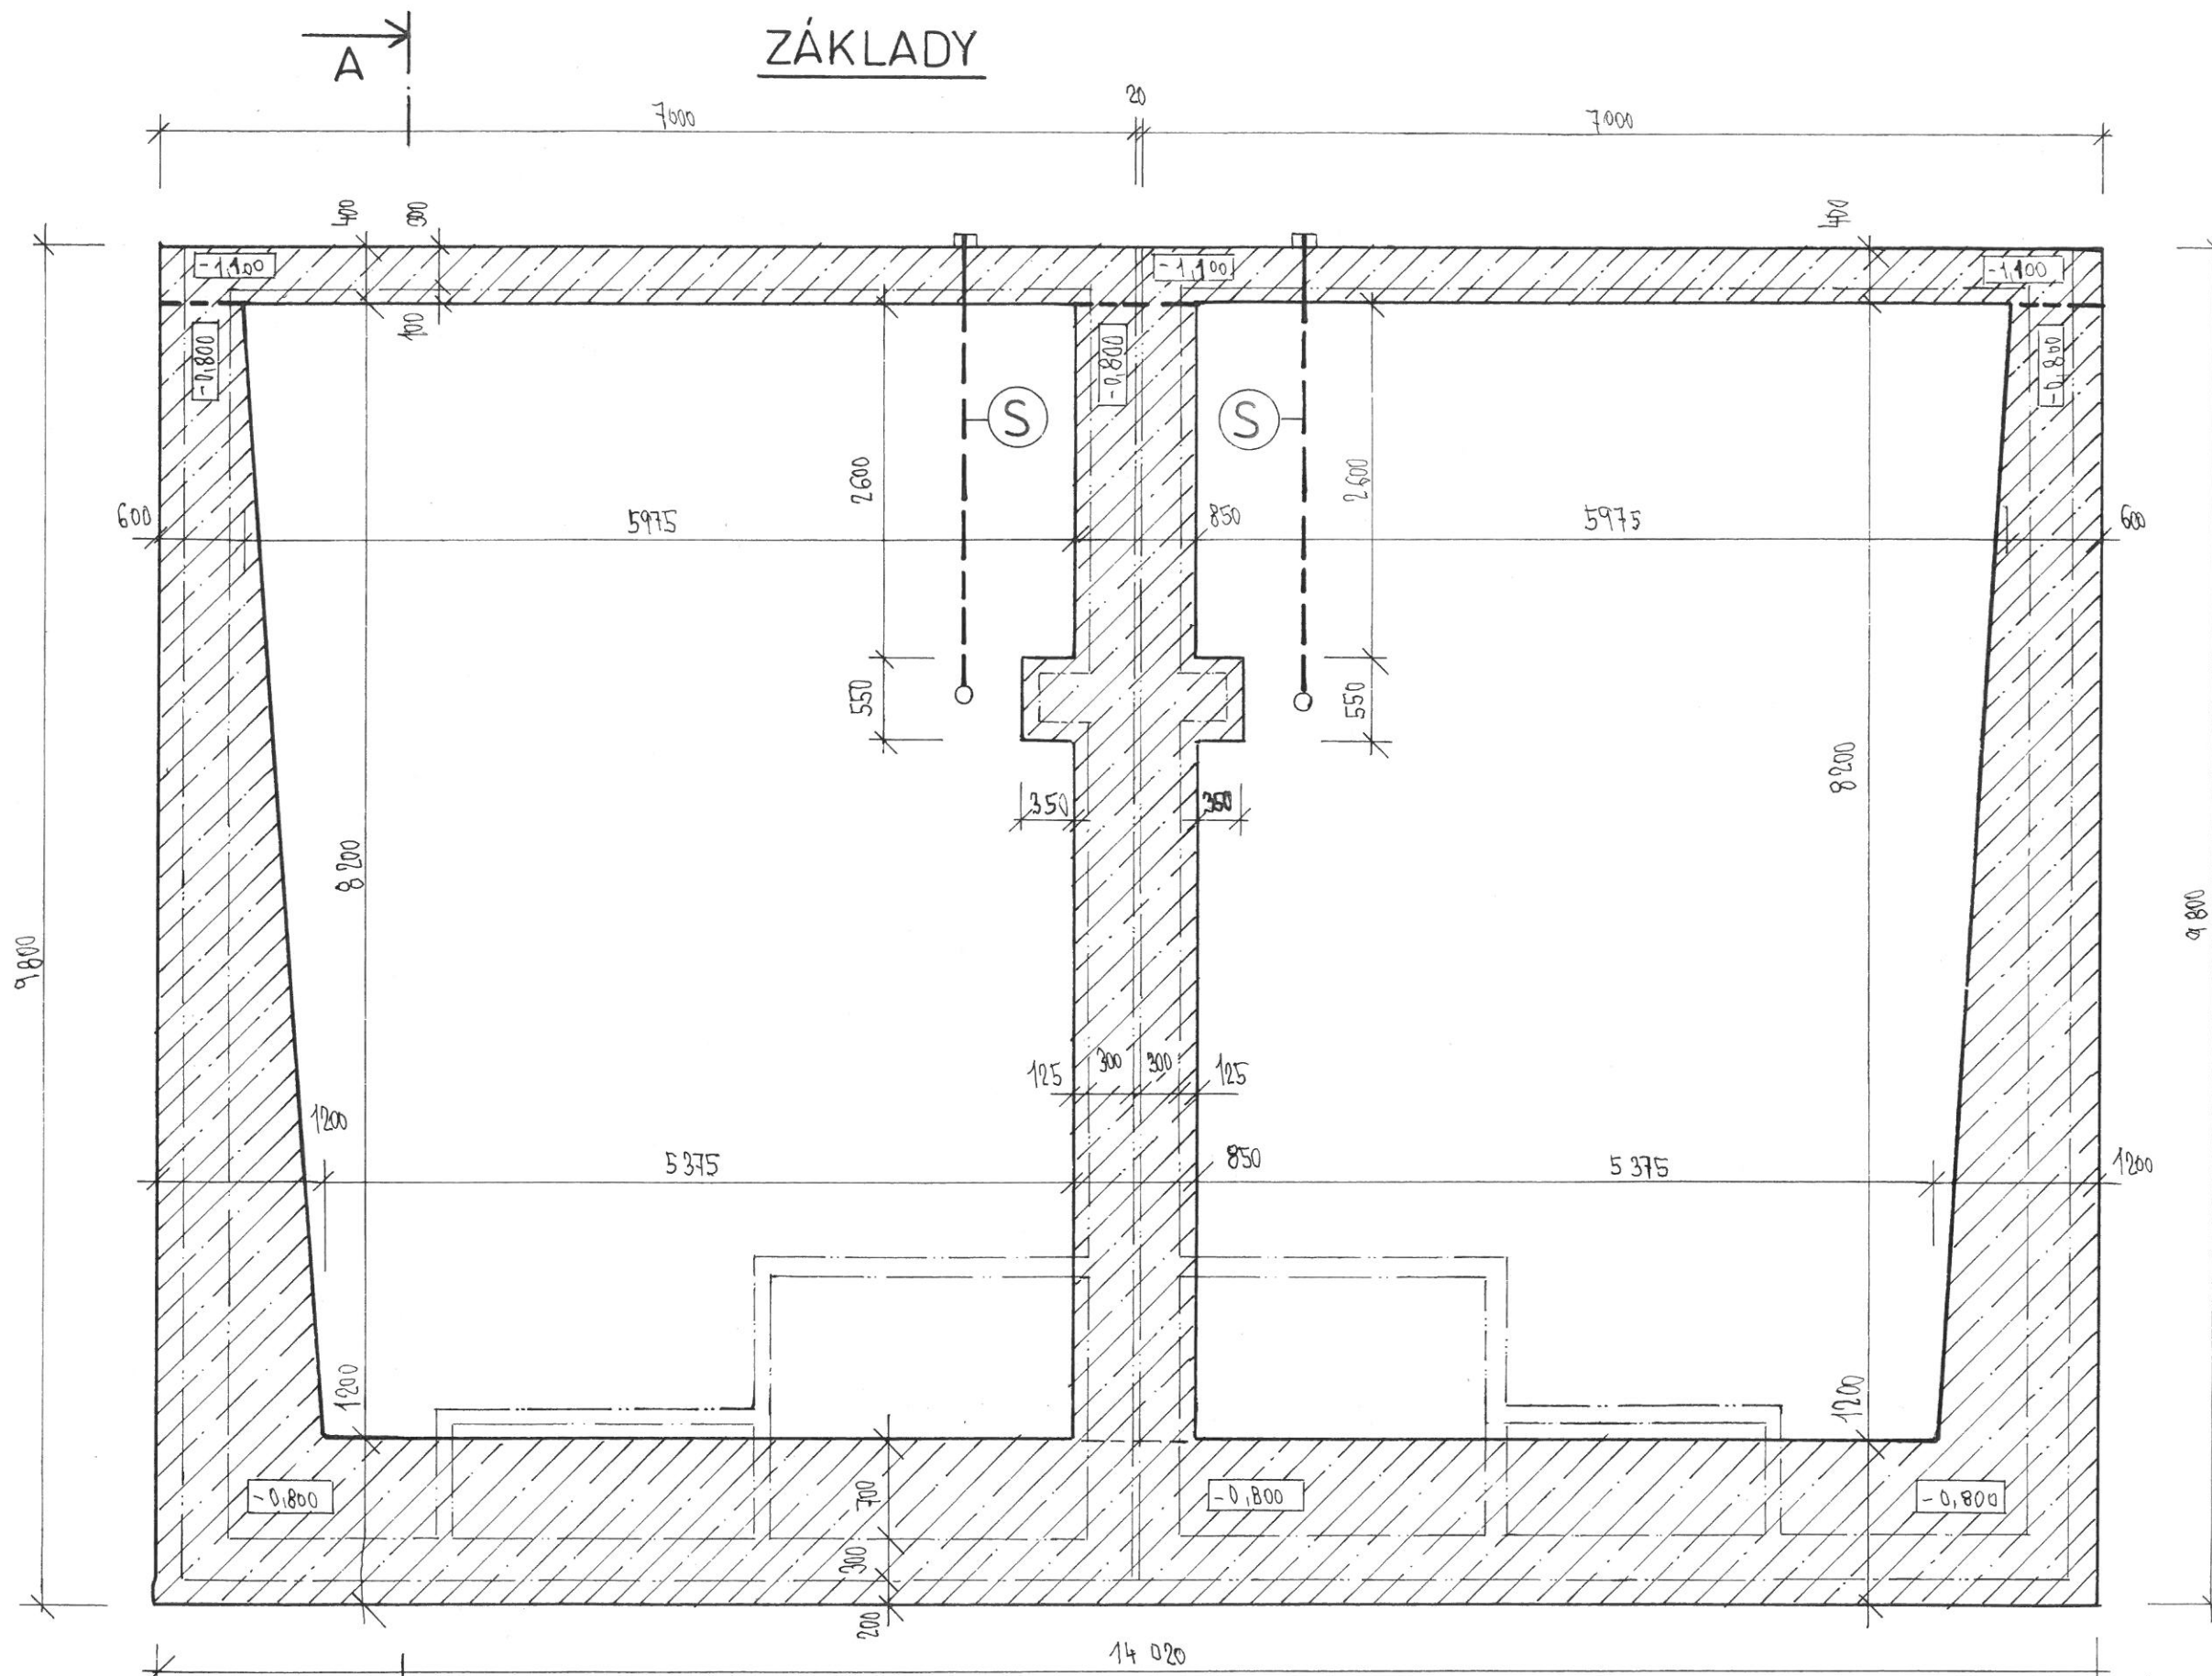

(S) PŘISÁVÁNÍ SPALOVACÍHO VZDUCHU
PRO KŘBOVÁ KAMNA POTRUBÍ PP Ø 100
POD PODLAHOU

DETAIL ZÁKLADOVÁ OPĚRNÁ STĚNA VIZ VÝKRES Č. 3 - STATIKA

 BETON PROSTÝ C 20, VÝZTUŽ VIZ STATIKA

POZNÁMKA: PŘED ZAHÁJENÍM BETONÁŽE VLOŽIT DO OBYKOVÉHO ZÁKLADU ZEMNÍ PÁSEK FeZn 80x4 mm
S VÝVODY V PROTIHLÝCH ROZÍCH A U ROZVADĚČE !


DVOJDOMEK NA P.Č. 244/377, 378 A 379
KÚ LUKA N. JIHLAVOU, INVESTOR PASIDŮM S.R.O.

OBSAH: ZÁKLADY			
DATUM:	DUBEN 2025	MĚŘÍTKO:	1:50
VYPRACOVAL:	UHLÍŘ	FORMÁT:	A4
			Č. VÝKR. 2

M 1:20






DVOJDOMEK NA P.Č. 274/377, 378 A 379 KÚ LUKA N. JIHLAVOU, INVEŠTOR PASÍDŮM s.r.o.		
OBSAH: STATIKA - DETAIL OBVODOVÁ STĚNA		
DATUM: DUBEN 2025	MĚŘÍTKO: 1:20	Č. VÝKR. 3
VYPRACOVAL: UHLÍŘ	FORMÁT: 1A4	

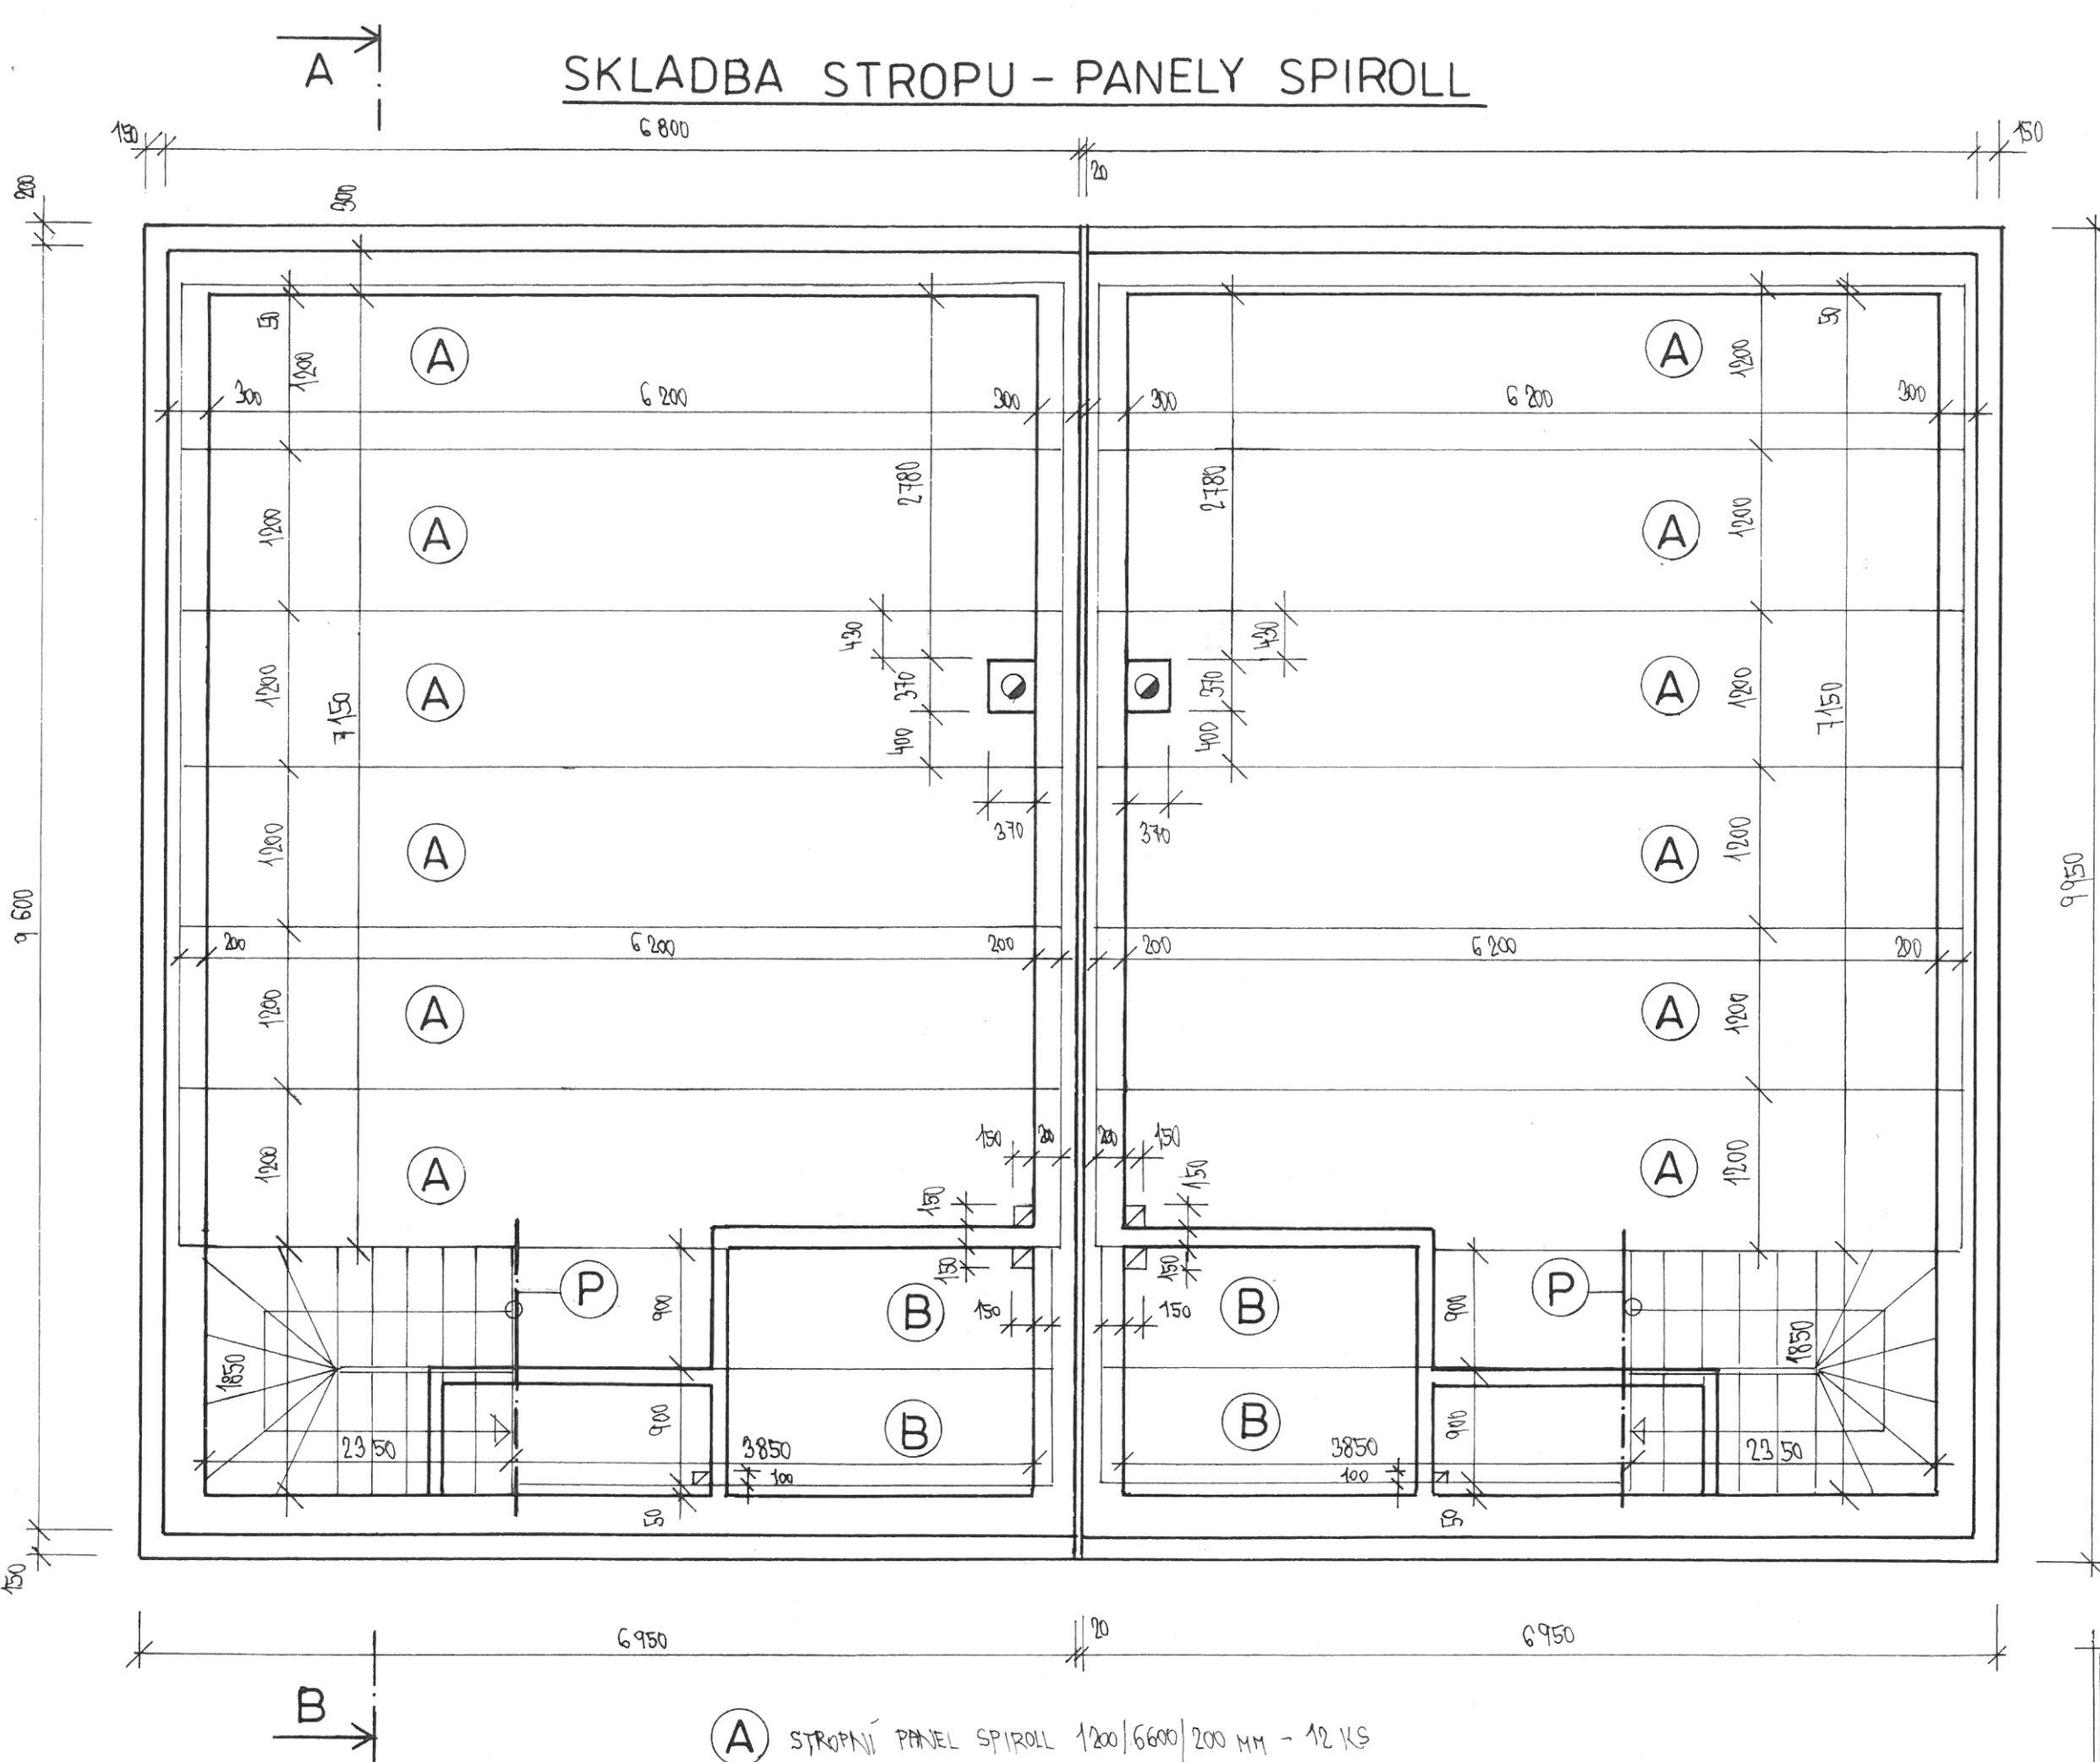

- (A) STROPNÍ PANEĽ SPIROLL 1200/6600/200 MM - 12 KS
- (B) STROPNÍ PANEĽ SPIROLL 900/4000/200 MM - 4 KS
- (P) OCEĽOVÝ SKRYTÝ PRŮVLAK - NÁVRH A DODÁVKA VÝROBCE PANEĽŮ

DVOJDOMEK NA P.Č. 274/377, 378 A 379			
KŮ LUKA N. JIHĽAVOU, INVESTOR PASIDŮM S.R.O.			
OBSAH: SKLADBA STROPU			
DATUM:	DUBEN 2025	MĚŘÍTKO:	1:50
VYPRACOVAL:	UHLÍK	FORMÁT:	A4
			Č. VÝKR. 5

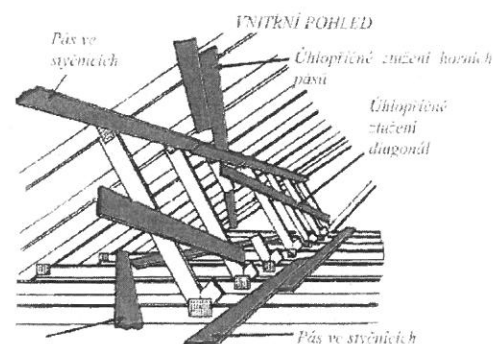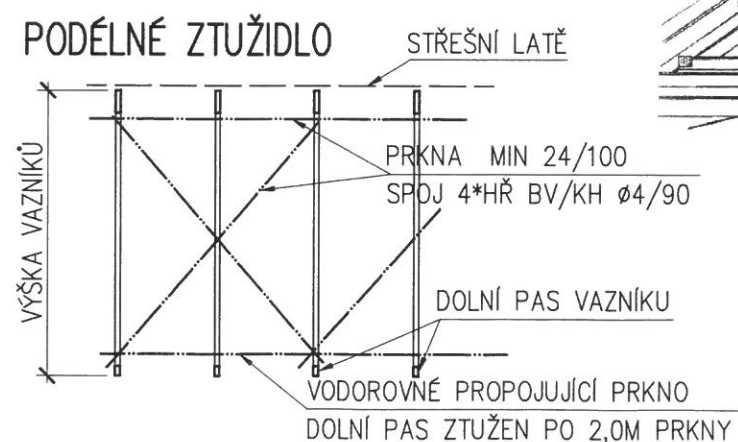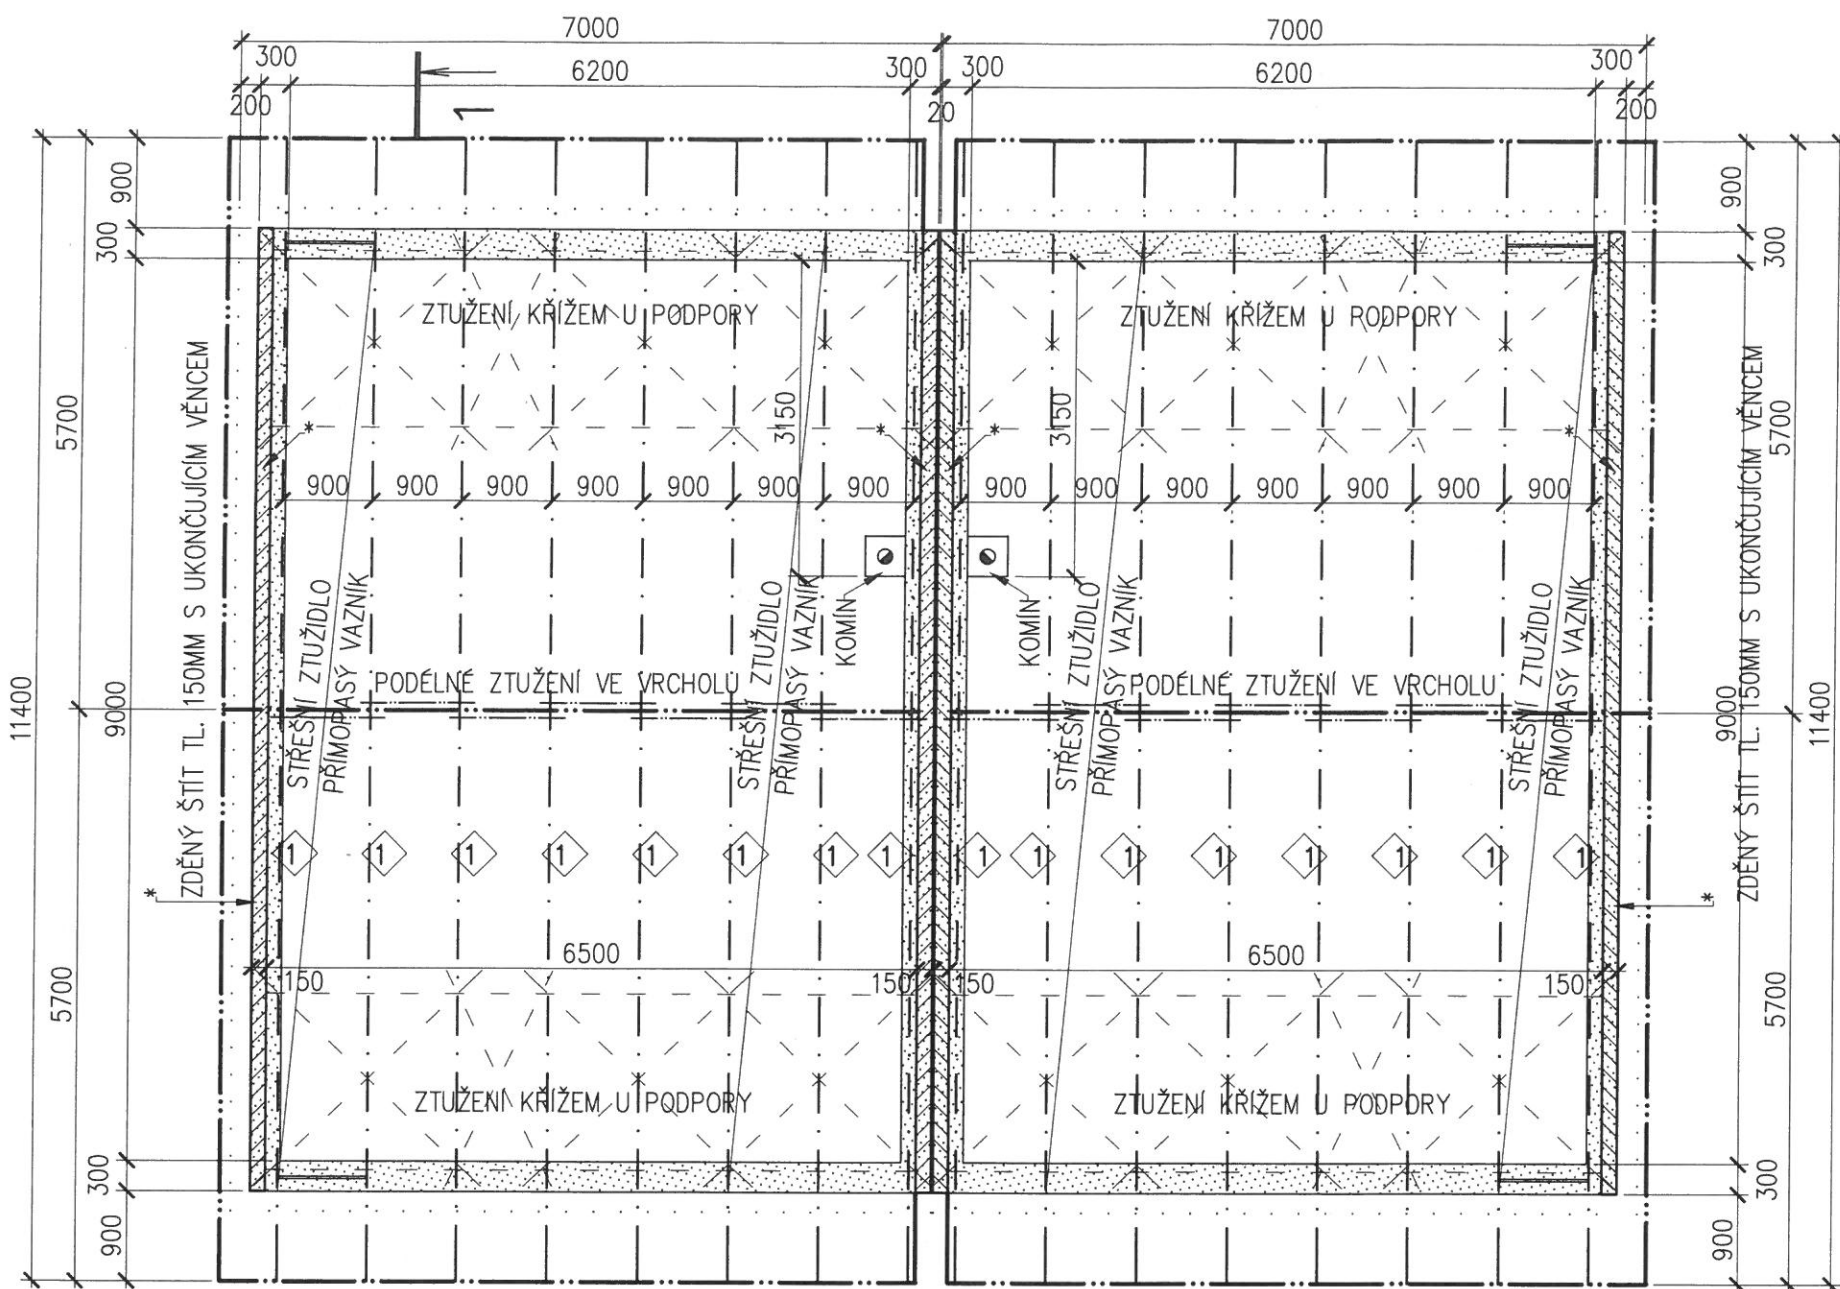

POZNÁMKY

- 1/DOLNÍ PAS ZTUŽEN PO 2,0M PRKNY
- 2/STŘEŠNÍ LATĚ PO MAX 350MM
- 3/VE VRCHOLU VAZNÍKŮ PODÉLNÉ ZTUŽENÍ
- 4/ZABEZPEČENÍ VZPĚRNÝCH DÉLEK SVISLIC A DIAGONÁL DLE PŘÍLOHY PODÉLNÉ VÝZTUHY-DODAVATEL VAZNÍKŮ
- 5/ZDVOJENÉ VAZNÍKY PROPOJIT SVORNIKY M12 PO MAX 0,75 M
- 6/KOTVENÍ VAZNÍKŮ DO VĚNCŮ:
KOTVA DO BETONU M12+BOVA ÚHELNÍK
- 7/ZTUŽENÍ SPOJŮ V MÍSTĚ NASTAVENÍ PRKNY
- 8/V MÍSTĚ PODPOR ONDŘ. KŘÍŽE
ZABEZPEČENÍ KLOPENÍ VAZNÍKŮ V PODPOŘE
- 9/NA PRŮVLAKOVÉM NOSNÍKU PLECHOVÉ BOTKY

PŘÍČNÝ ŘEZ 1

PŘEDPOKLÁDANÉ ZATÍŽENÍ:
-STÁLÉ: VL.VÁHA DŘEVĚNÝCH VAZNÍKŮ SE ZAVĚTROVÁNÍM


PODHLÉD, SDK, 30KG/M2

STŘEŠNÍ KRYTINA, 50KG/M2

FOTOVOLTAIKA, 35KG/M2

-PROMĚNNÉ: SNÍH, sk=150KG/M2

VÍTR, vb=25,0M/S

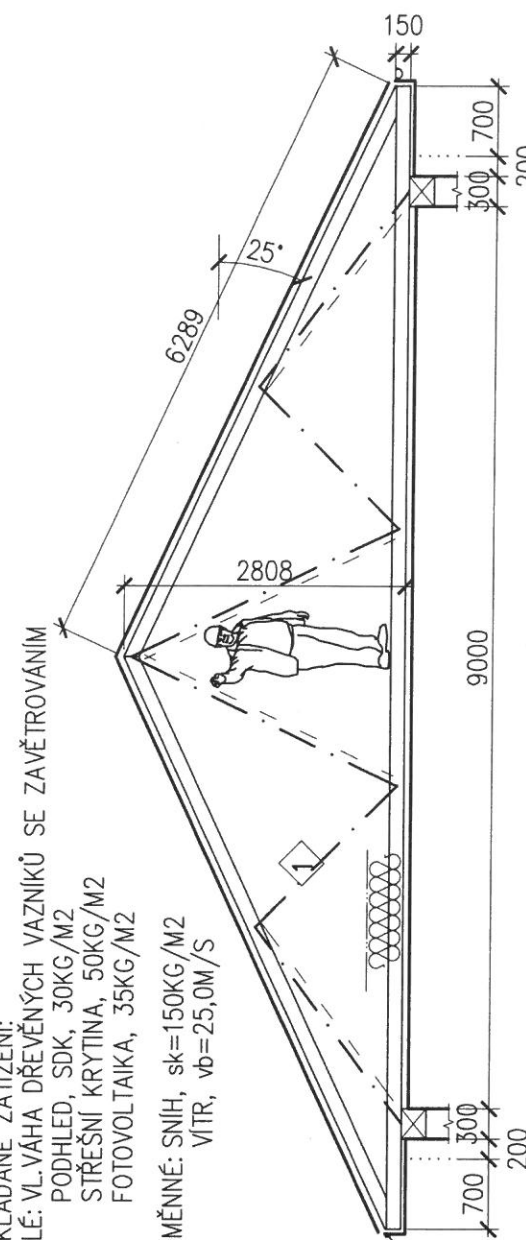

ŘEZIVO C24

VLHKOST DŘEVA MAX 20%

ČSN 73 2810-DŘEVĚNÉ STAVEBNÍ KONSTRUKCE-provádění

ČSN EN 1059-VÝROBNÍ POŽADAVKY NA PREFABRIKOVANÉ PŘÍHRADOVÉ VAZNÍKY SE STYČNÍKOVÝMI DESKAMI S PROLIS. TRNY
ČSN EN 1995-1-1-NAVRHOVÁNÍ DŘEVĚNÝCH KONSTRUKCÍ

DVOJDOMEK NA P.Č. 274/377, 378 A 379
KÚ LUKA NAD JIHLAVOU, INVESTOR PASIDŮM s.r.o.

OBSAH: PŮDORYS STŘEŠNÍ KONSTRUKCE

DATUM: DUBEN 2025

MĚŘÍTKO: 1:75


Č.V.

VYPRACOVAL: UHLÍŘ

FORMÁT: 2xA4

7

ŘEZ A-B

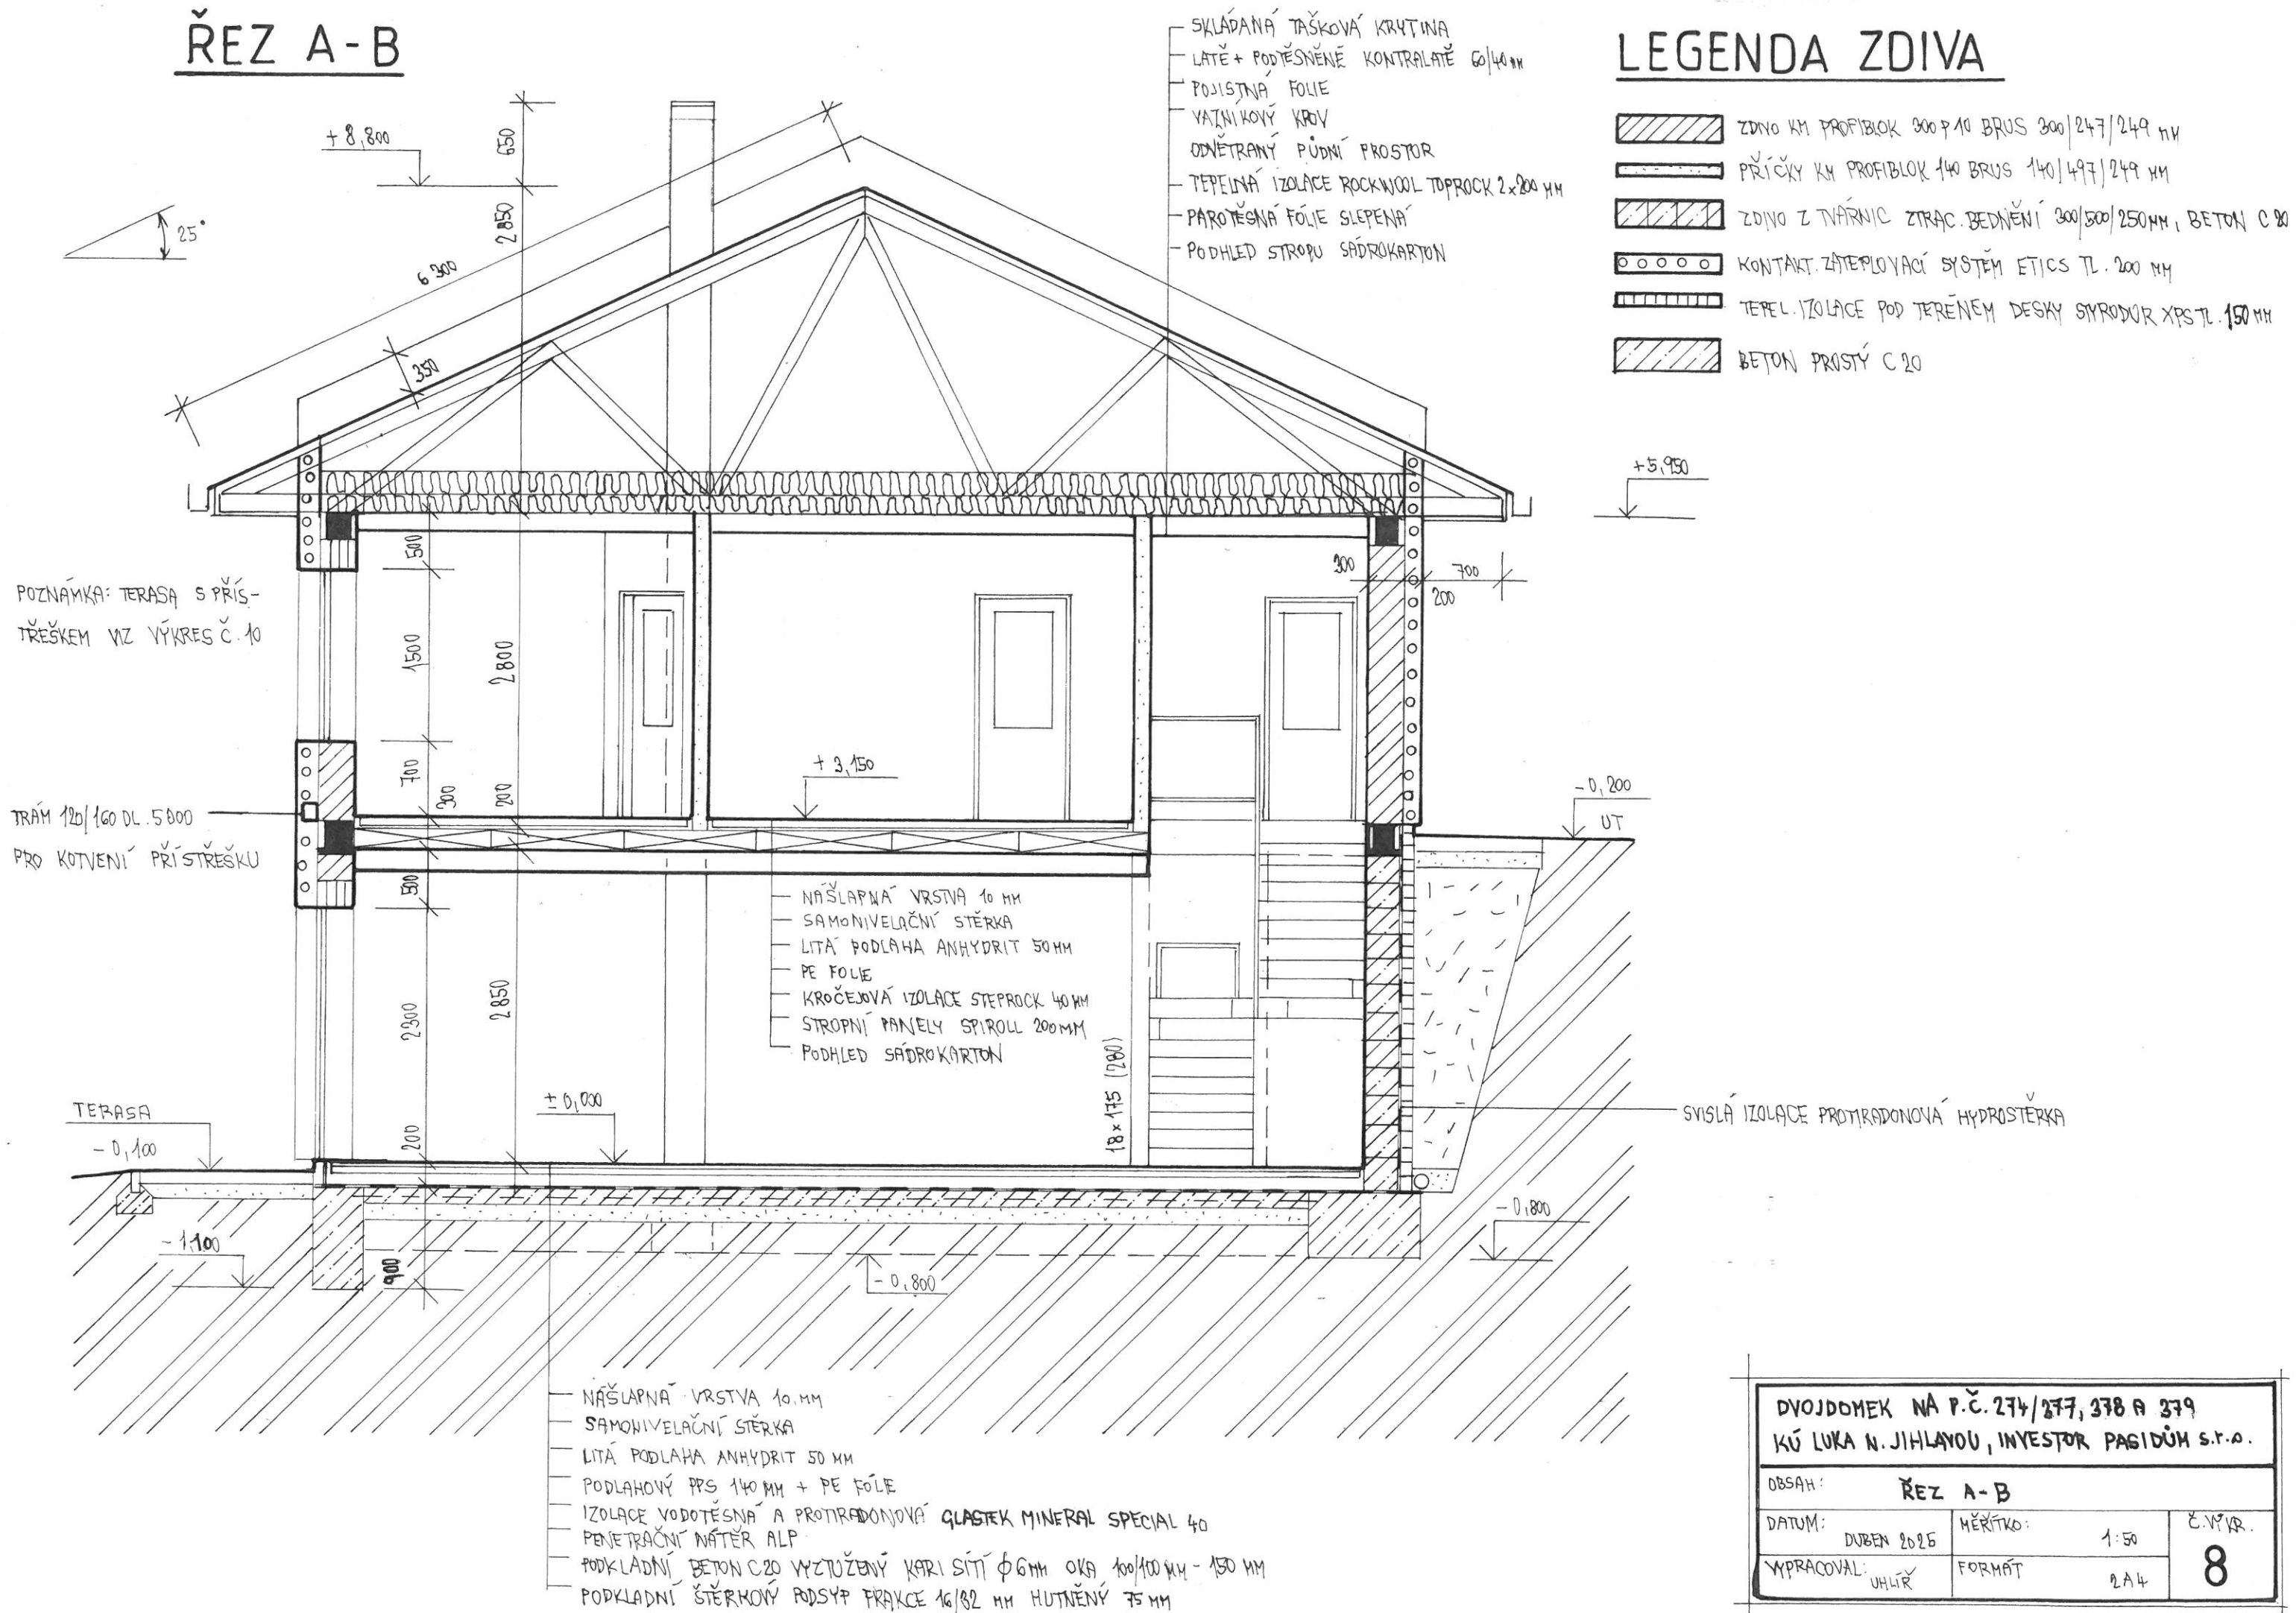


DVOJDOMEK NA P.Č. 274/277, 378 A 379			
KÚ LUKA N. JIHLAVOU, INVESTOR PASIDŮM S.R.O.			
OBSAH: ŘEZ A-B			
DATUM:	DUBEN 2025	MĚŘÍTKO:	1:50
YPRACOVAL:	UHLÍŘ	FORMÁT:	A4
			Č. VÝK. 8

POHLED JIŽNÍ


M 1:100




POHLED SEVERNÍ - ULIČNÍ

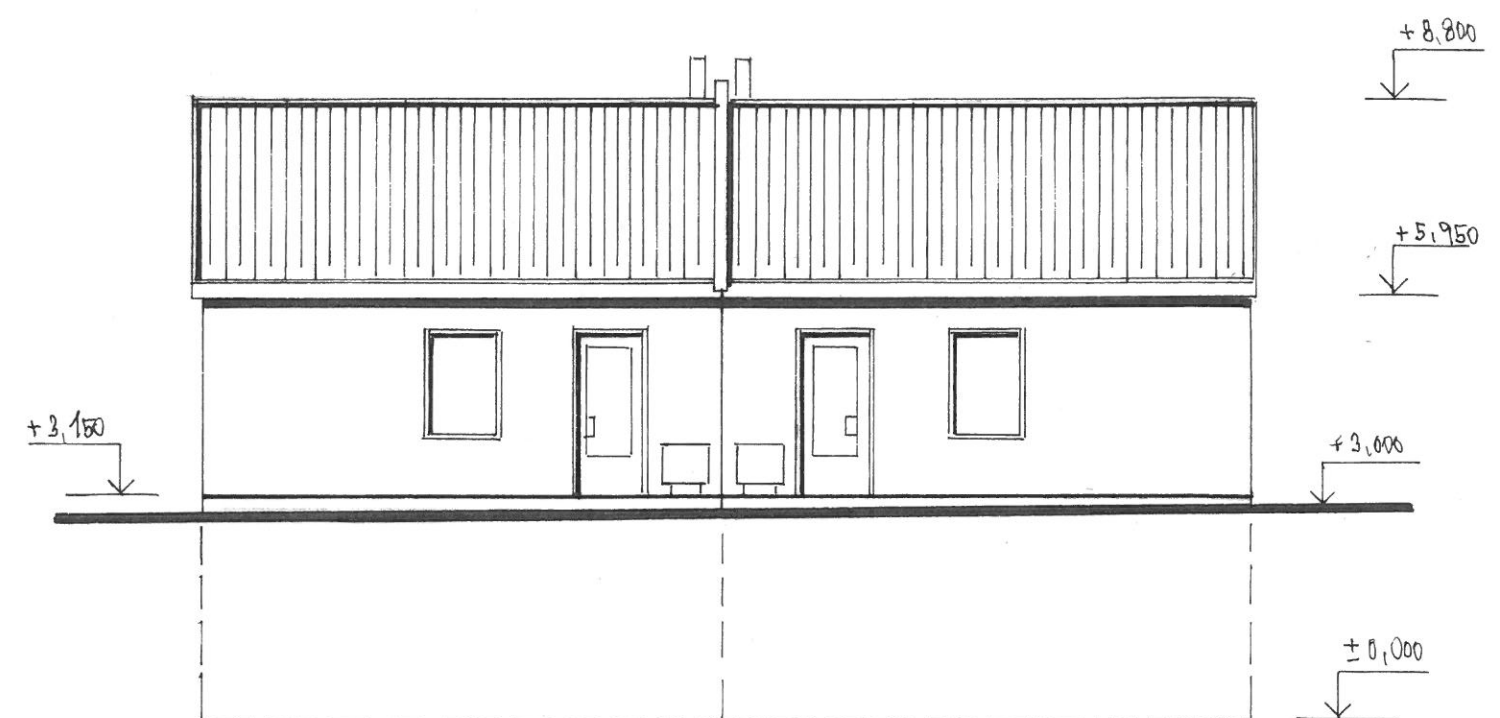


POHLED ZÁPADNÍ

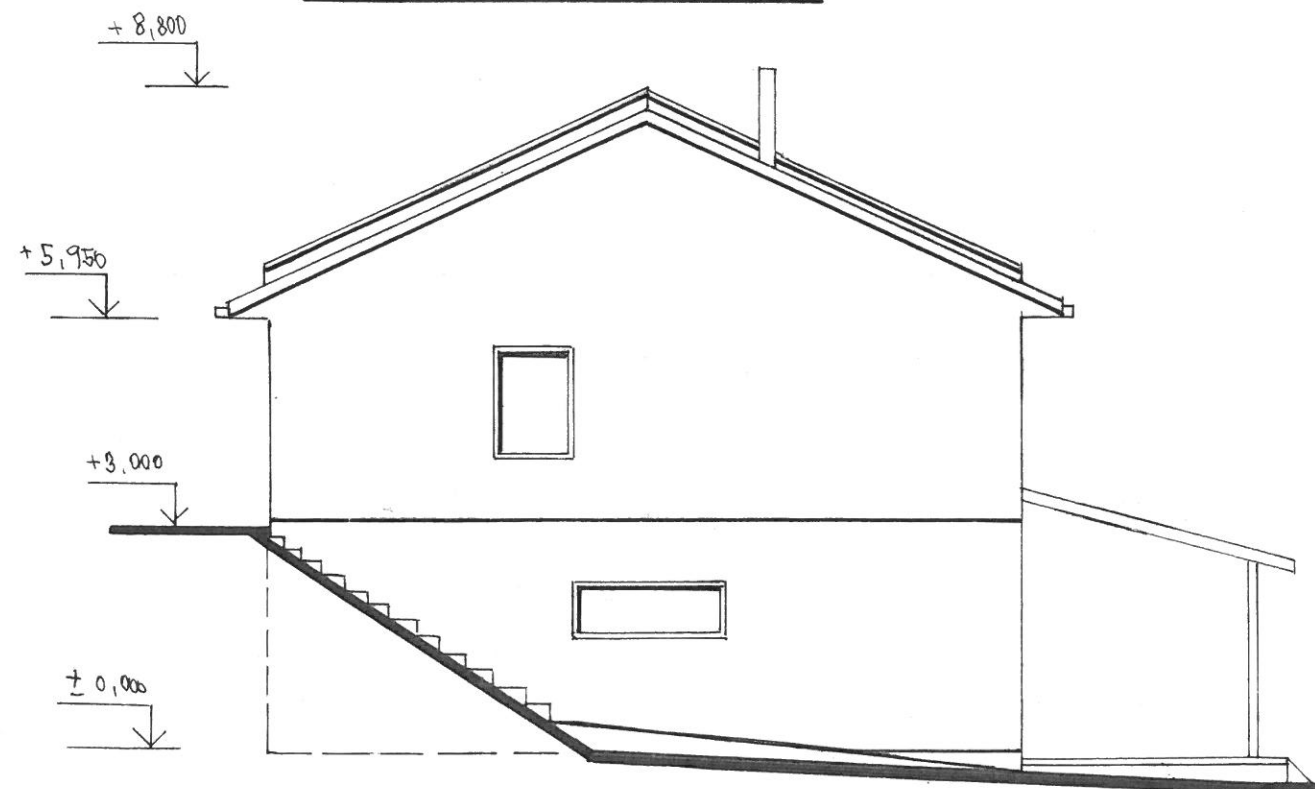


POHLED VÝCHODNÍ

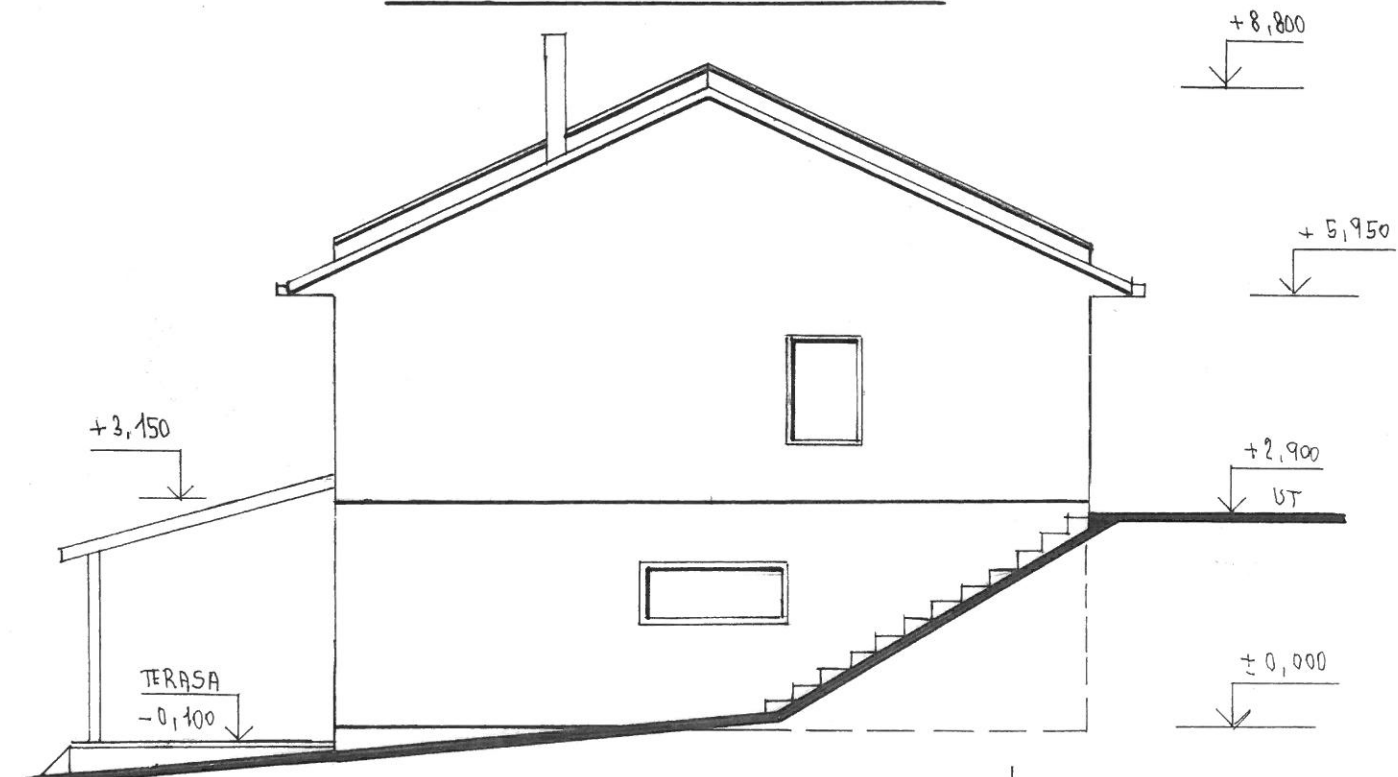

DVOJDOMEK NA P.Č. 274/377, 378 A 379			
KÚ LUKA N. JIHLAVOU, INVESTOR PASIDUM s.r.o.			
OBSAH:		POHLEDY	
DATUM:	DUBEN 2025	MĚŘÍTKO:	1:100
VYPRACOVAL:	UHÚR	FORMÁT:	A4
			Č. VÝK. 9

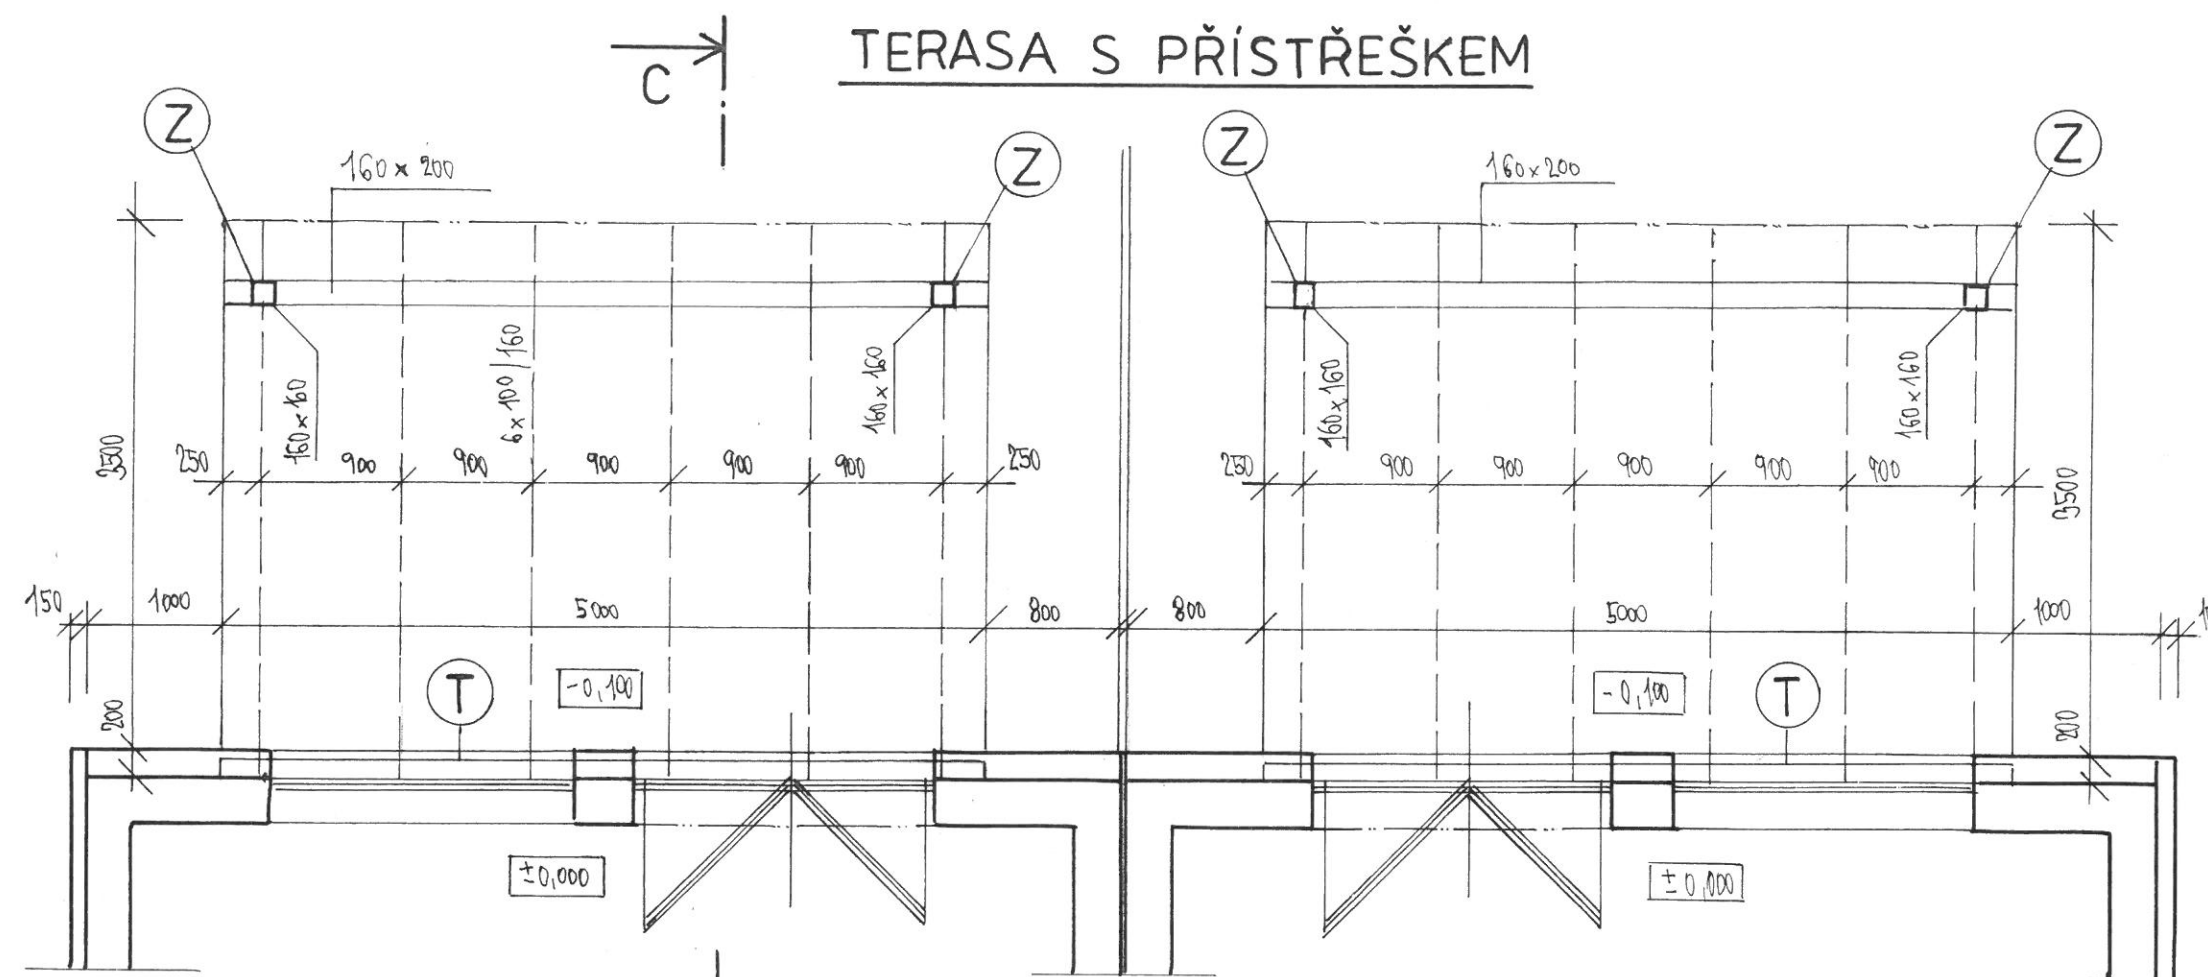

TERASA S PŘÍSTŘEŠKEM





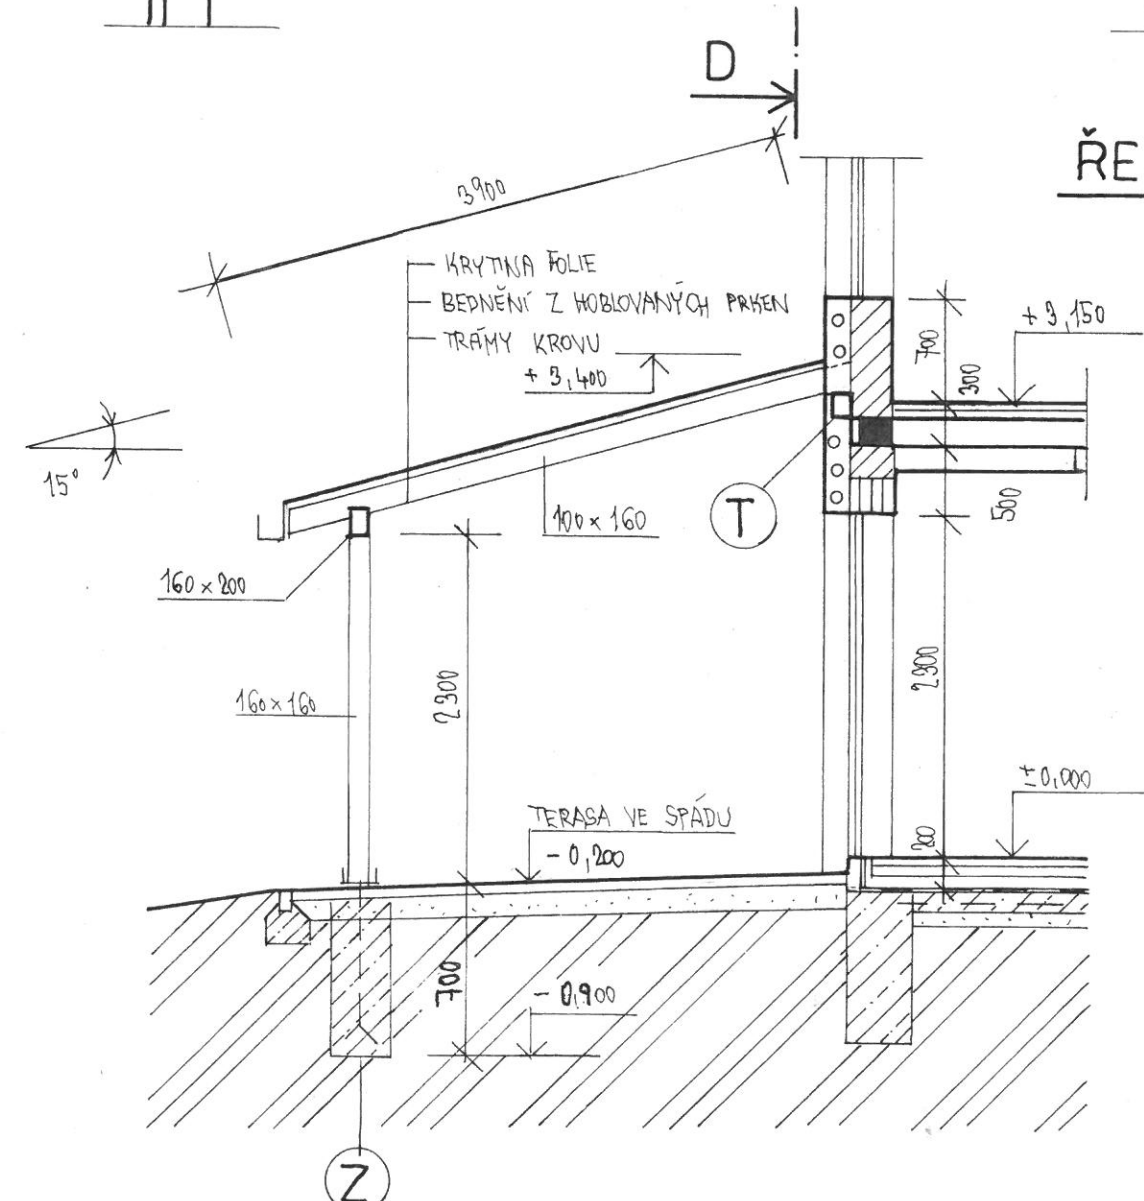


ŘEZ C-D

- (T) TRÁM 120/160 MM DL. 5 M KOTVENÝ DO OBVODOVÉHO ZDIVA
- (Z) KOVOVÁ ZÁKLADOVÁ PATKA V BETON. ZÁKLADU Ø 300 MM HL.cca 0,7 M
BETON C 20

DVOJDOMEK NA P.Č. 274/377, 378 A 379			
KÚ LUKA N. JIHLOU, INVESTOR PASIDŮM S.R.O.			
OBSAH: TERASA S PŘÍSTŘEŠKEM			
DATUM:	DUBEN 2025	MĚŘÍTKO:	1:50
VYPRACOVAL:	UHLÍŘ	FORMÁT:	A4
			10

VÝPLNĚ OTVORŮ - OBĚ ČÁSTI

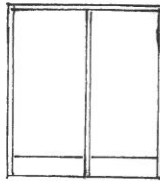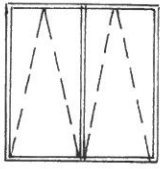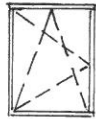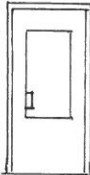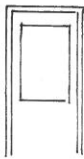OZNAČENÍ	SCHEMA	POPIS	POČET
a		BALKONOVÉ DVEŘE DVOUKŘÍDLOVÉ 2000/2800 mm, ZASKLENÍ S $U=0,7$	2
b		OKNO DVOUKŘÍDLOVÉ FRANCOUZSKÉ SKLOPNÉ 2000/2000 mm, ZASKLENÍ S $U=0,7$	2
c		OKNO DVOUKŘÍDLOVÉ OTEVÍRACÍ/SKLOPNÉ 1500/1500 mm, ZASKLENÍ S $U=0,7$	4
d		OKNO JEDNOKŘÍDLOVÉ OTEVÍRACÍ/SKLOPNÉ 1000/1500 mm, ZASKLENÍ S $U=0,7$	4
e		OKNO JEDNOKŘÍDLOVÉ PEVNÉ 2000/750 mm, ZASKLENÍ S $U=0,7$	2
$\frac{1}{a}$		DVEŘE VCHODOVÉ ATYP PROSKLENÉ 1400/2200 mm VČETNĚ RÁMU ZASKLENÍ S $U=0,7$	P - 1 L - 1
$\frac{1}{b}$ $\frac{1}{c}$		DVEŘE VNITŘNÍ ZE 2/3 PROSKLENÉ 800/1970 mm, OBLOŽKOVÁ ZÁRUBEŇ	P - 4 L - 4
$\frac{1}{d}$ $\frac{1}{e}$		DVEŘE VNITŘNÍ PLNÉ 700/1970 mm, OBLOŽKOVÁ ZÁRUBEŇ	P - 4 L - 4

POZNÁMKA: VEŠKERÁ OKNA BUDOU DSAZENA VČETNĚ TĚSNÍCÍCH PROFILŮ - ČSN 74 60 77

OKNA BUDOU S IZOLAČNÍM TROJSKLEM S $U=0,7 \text{ W/m}^2/\text{K}$

DVOUDOMEK NA P.Č. 274/277, 378 A 379 KÚ LUKA N. JIHLAVOU, INVESTOR PASIDUM s.r.o.		
OBSAH: VÝPLNĚ OTVORŮ		
DATUM: DUBEN 2025	MĚŘÍTKO: 1:100	Č. VÝKR. 11
VYPRACOVAL: UHLÍŘ	FORMÁT: 2A4	

PŘÍZEMÍ - ROZVOD VODY A ODPADNÍ KANALIZACE


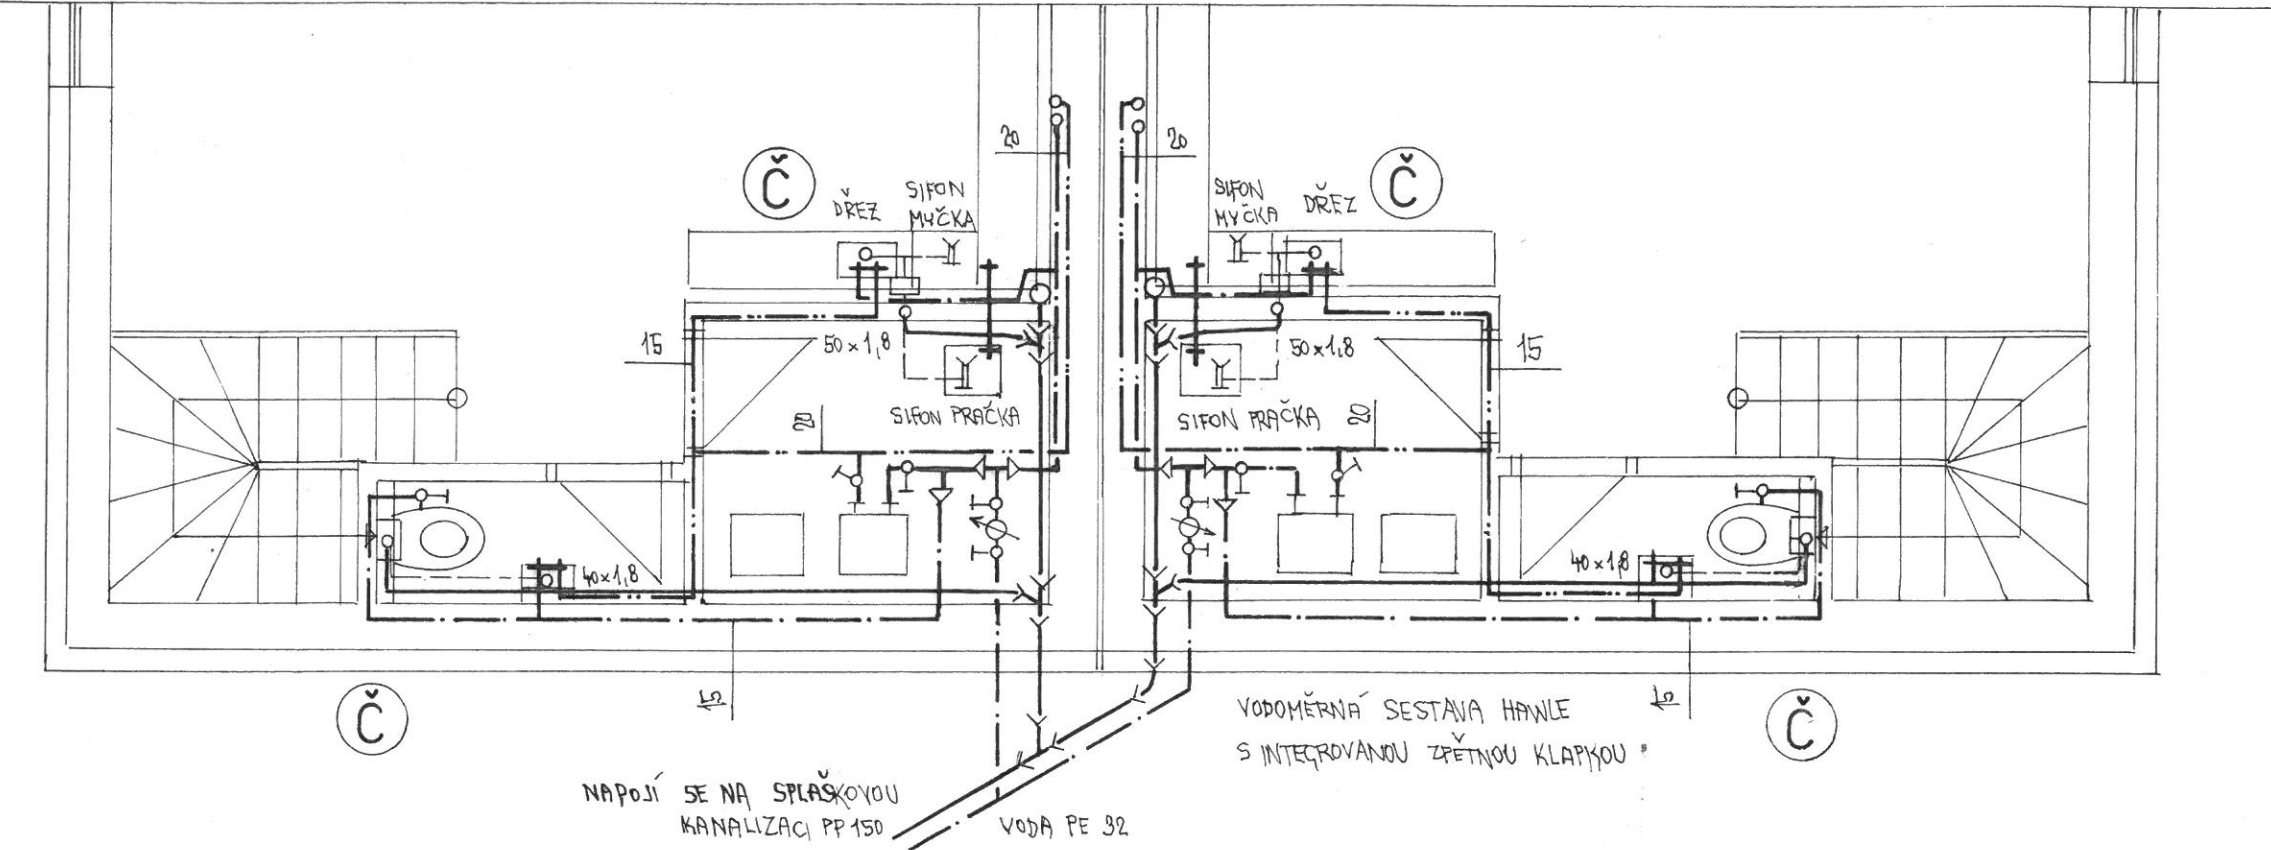



SCHÉMA KANALIZACE+VODA

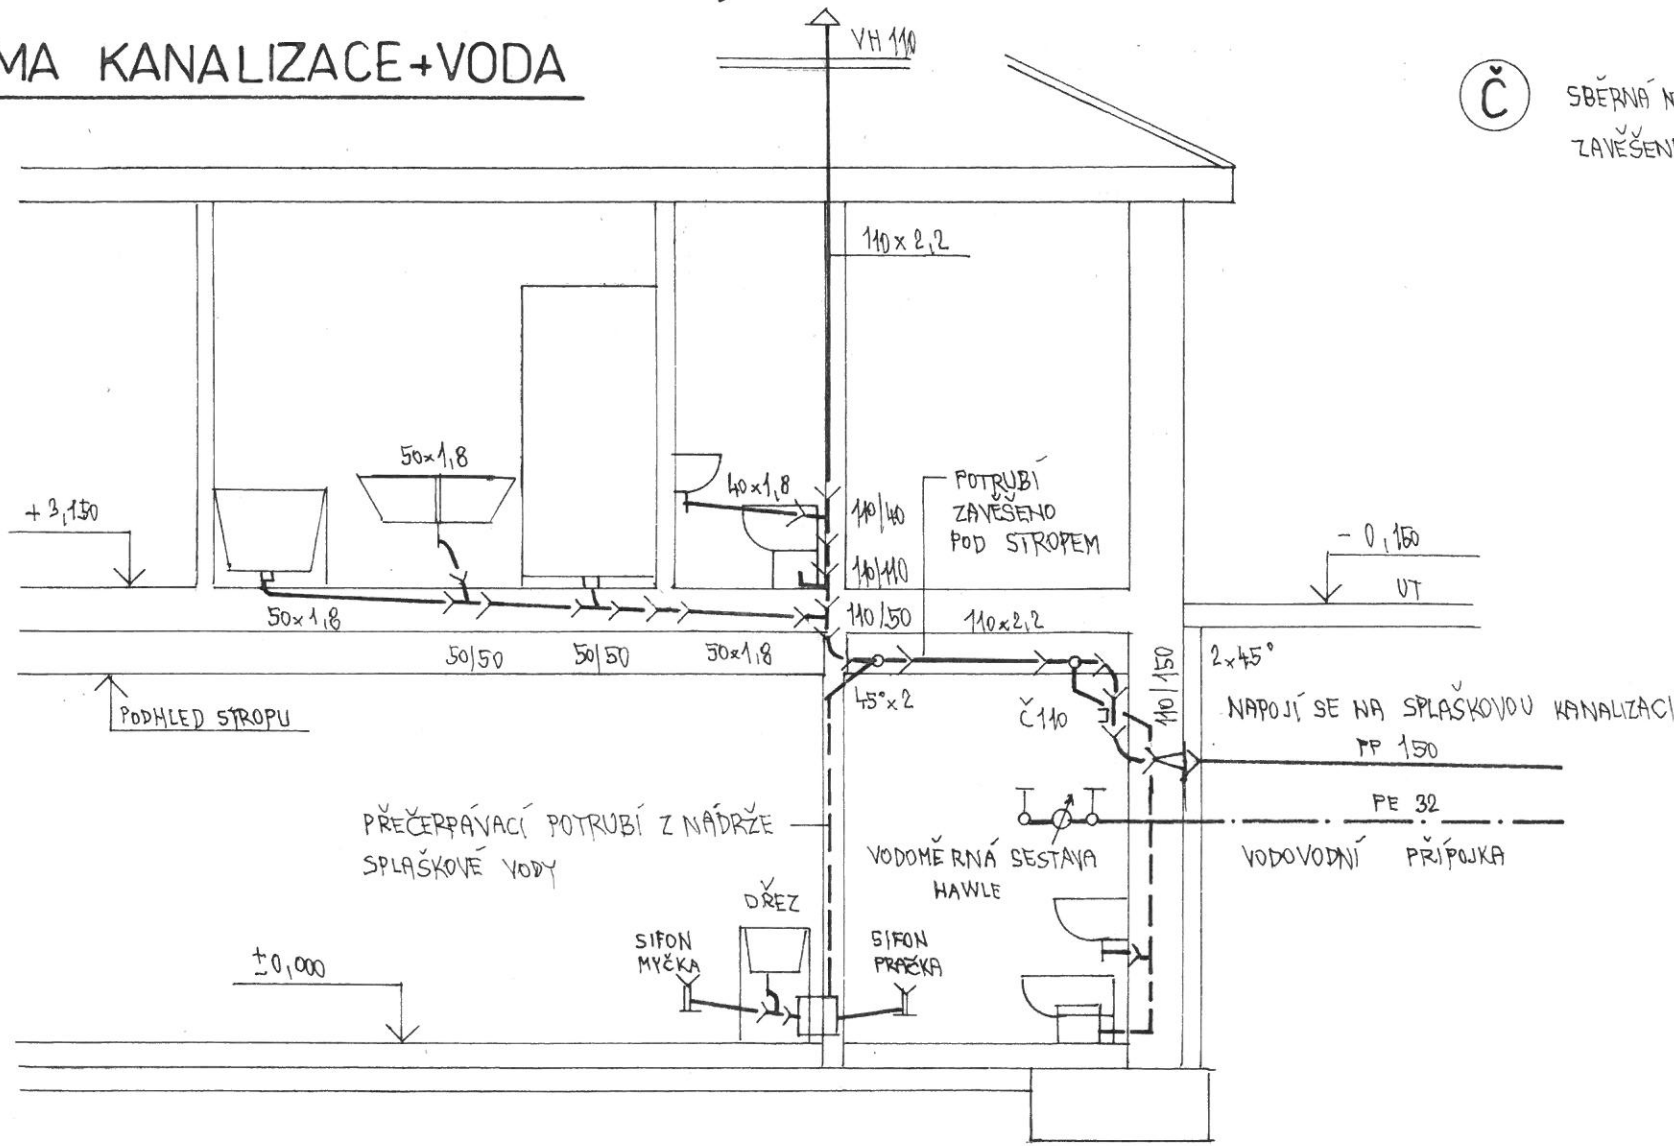

Č Sběrná nádrž na splaškovou vodu čerpanou do odpadní kanalizace zavěšené pod stropem

DVOJDOMEK NA P.Č. 274/277, 378 A 379 KÚ LUKA N. JIHLAVOU, INVESTOR PASIDŮM s.r.o.			
OBSAH: ZDRAVOTNÍ INSTALACE - PŘÍZEMÍ			
DATUM: DUBEN 2025	MĚŘÍTKO: 1:50	Č. VÝKR. 51	
VYPRACOVAL: UHLÍŘ	FORMAT: 2A4		

1. PATRO - ROZVOD VODY A ODPADNÍ KANALIZACE

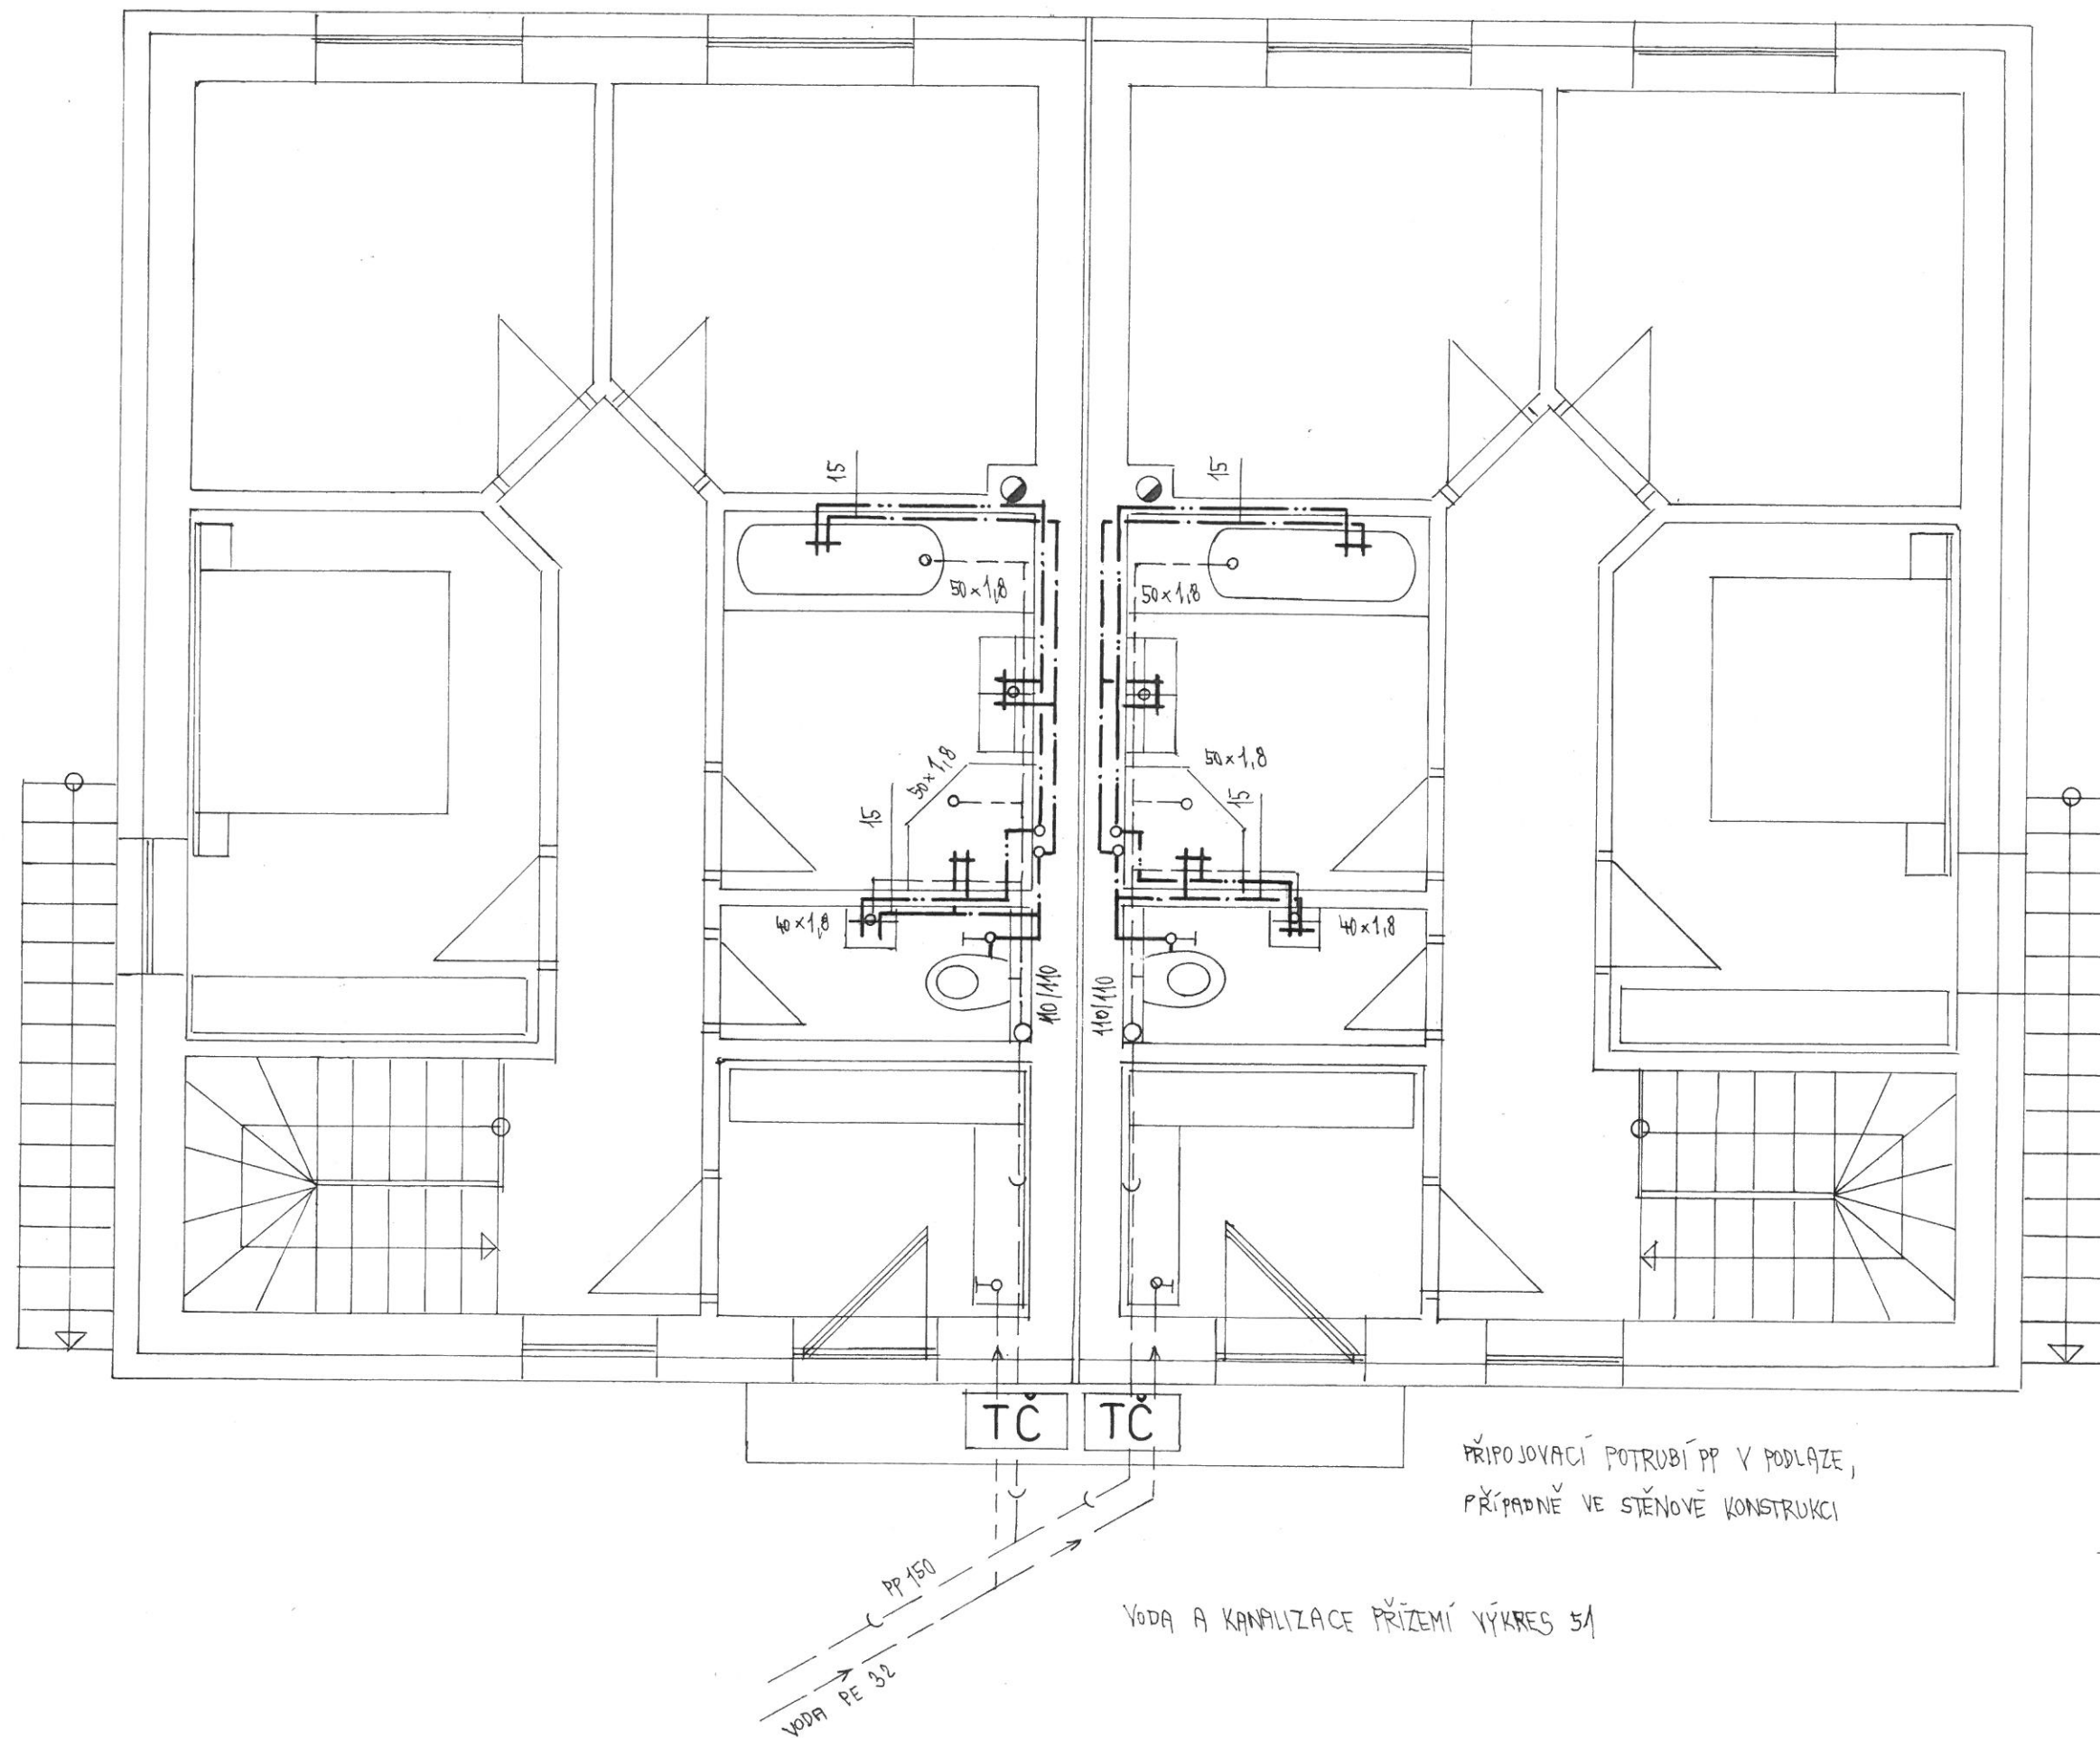

PŘIPOJOVACÍ POTRUBÍ PP V PODLAŽE,
PŘÍPADNĚ VE STĚNOVÉ KONSTRUKCI

VODA A KANALIZACE PŘÍZEMÍ VÝKRES 51

DVOJDOMEK NA P.Č. 274/377, 278 A 279 KÚ LUKA N. JIHLOU, INVESTOR PASIDŮM S.R.O.			
OBSAH: ZDRAVOTNÍ INSTALACE - PŮDORYSY 1. PATRA			
DATUM:	DUBEN 2025	MĚŘÍTKO:	1:50
VYPRACOVAL:	UHLÍŘ	FORMÁT:	A4
			Č. VÝKR. 52

