


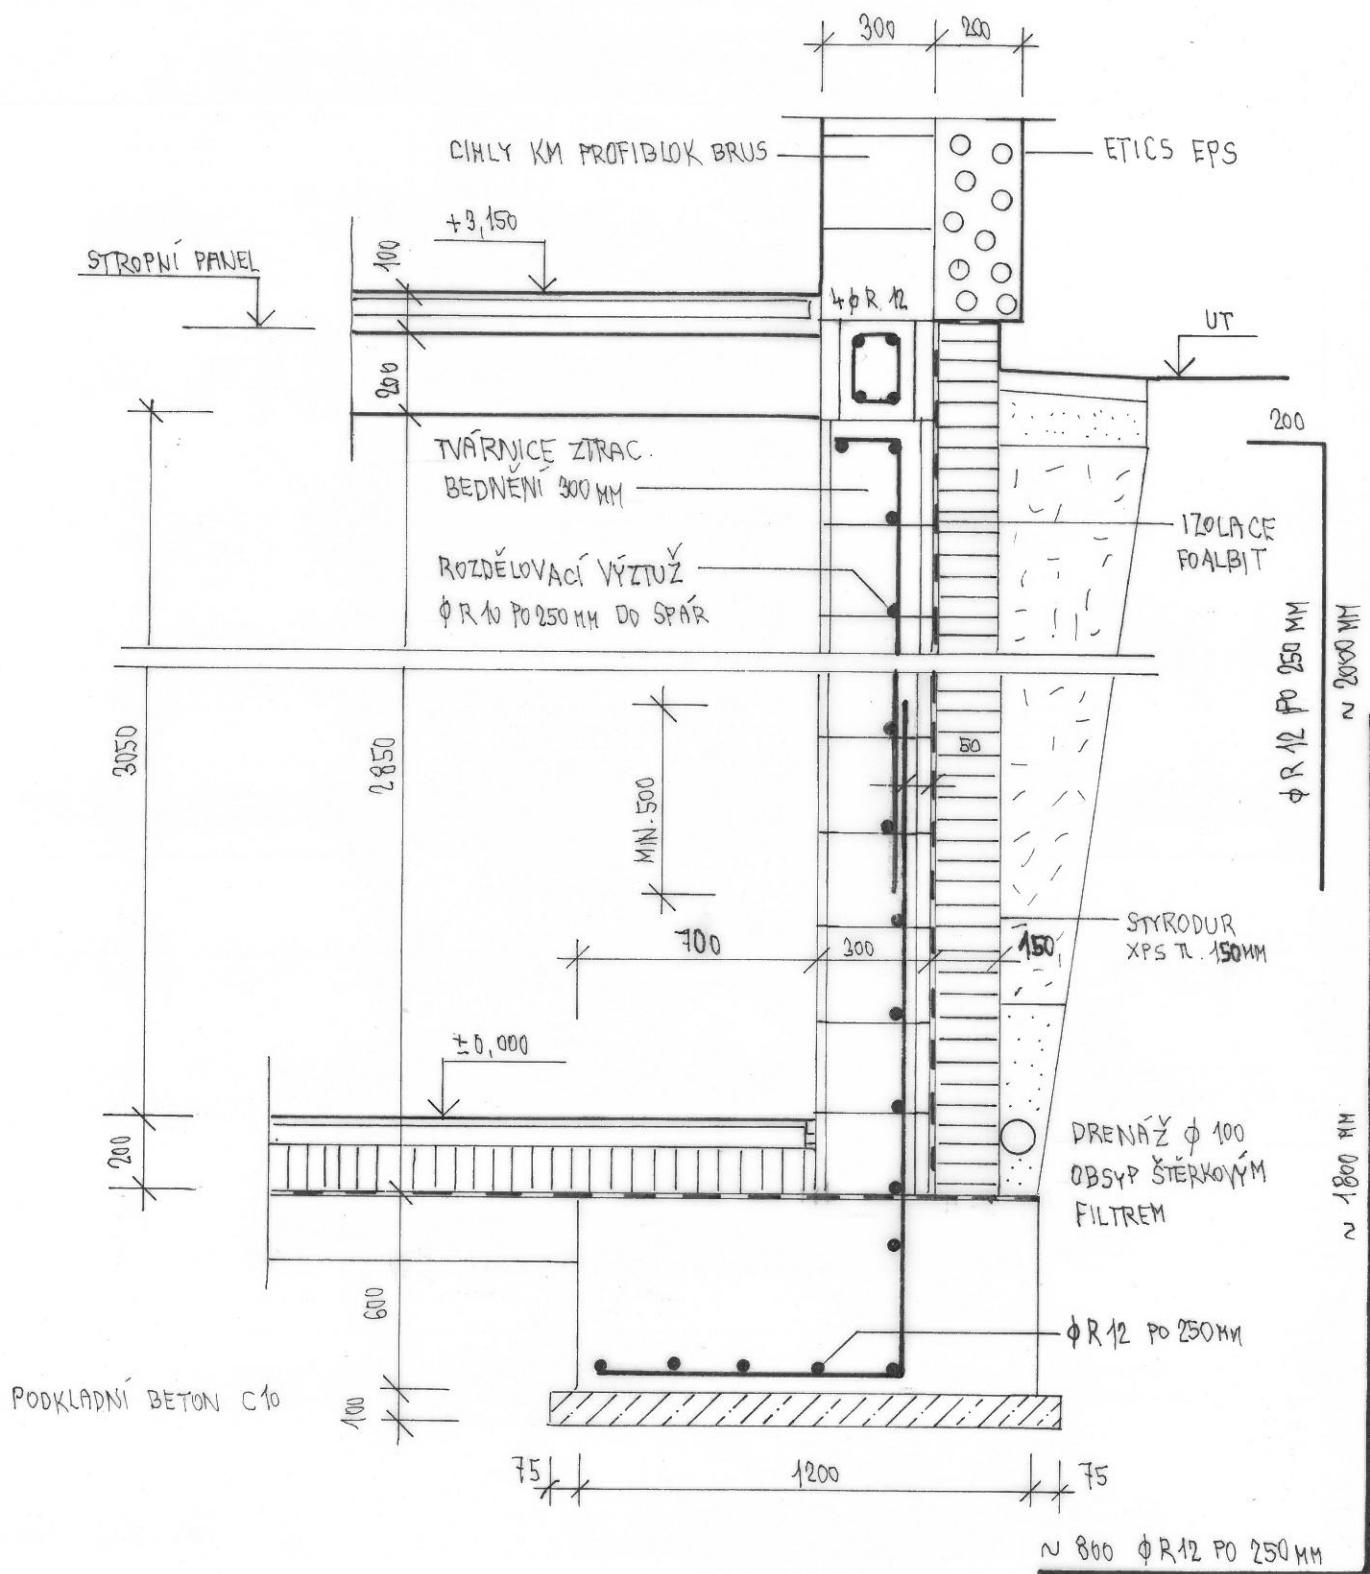

BETON C 20

DVOJDOMEK NA P.Č. 274/377, 378 A 379		
KÚ LUKA N. JIHLAVOU, INVESTOR PASIDŮM s.r.o.		
OBSAH: STATIKA -DETAIL OBVODOVÁ STĚNA		
DATUM: DUBEN 2025	MĚŘÍTKO: 1:20	Č. VÝKR. 3
VYPRACOVAL: UHLÍŘ	FORMÁT: A4	