


SKLADBA STROPU - PANELY SPIROLL

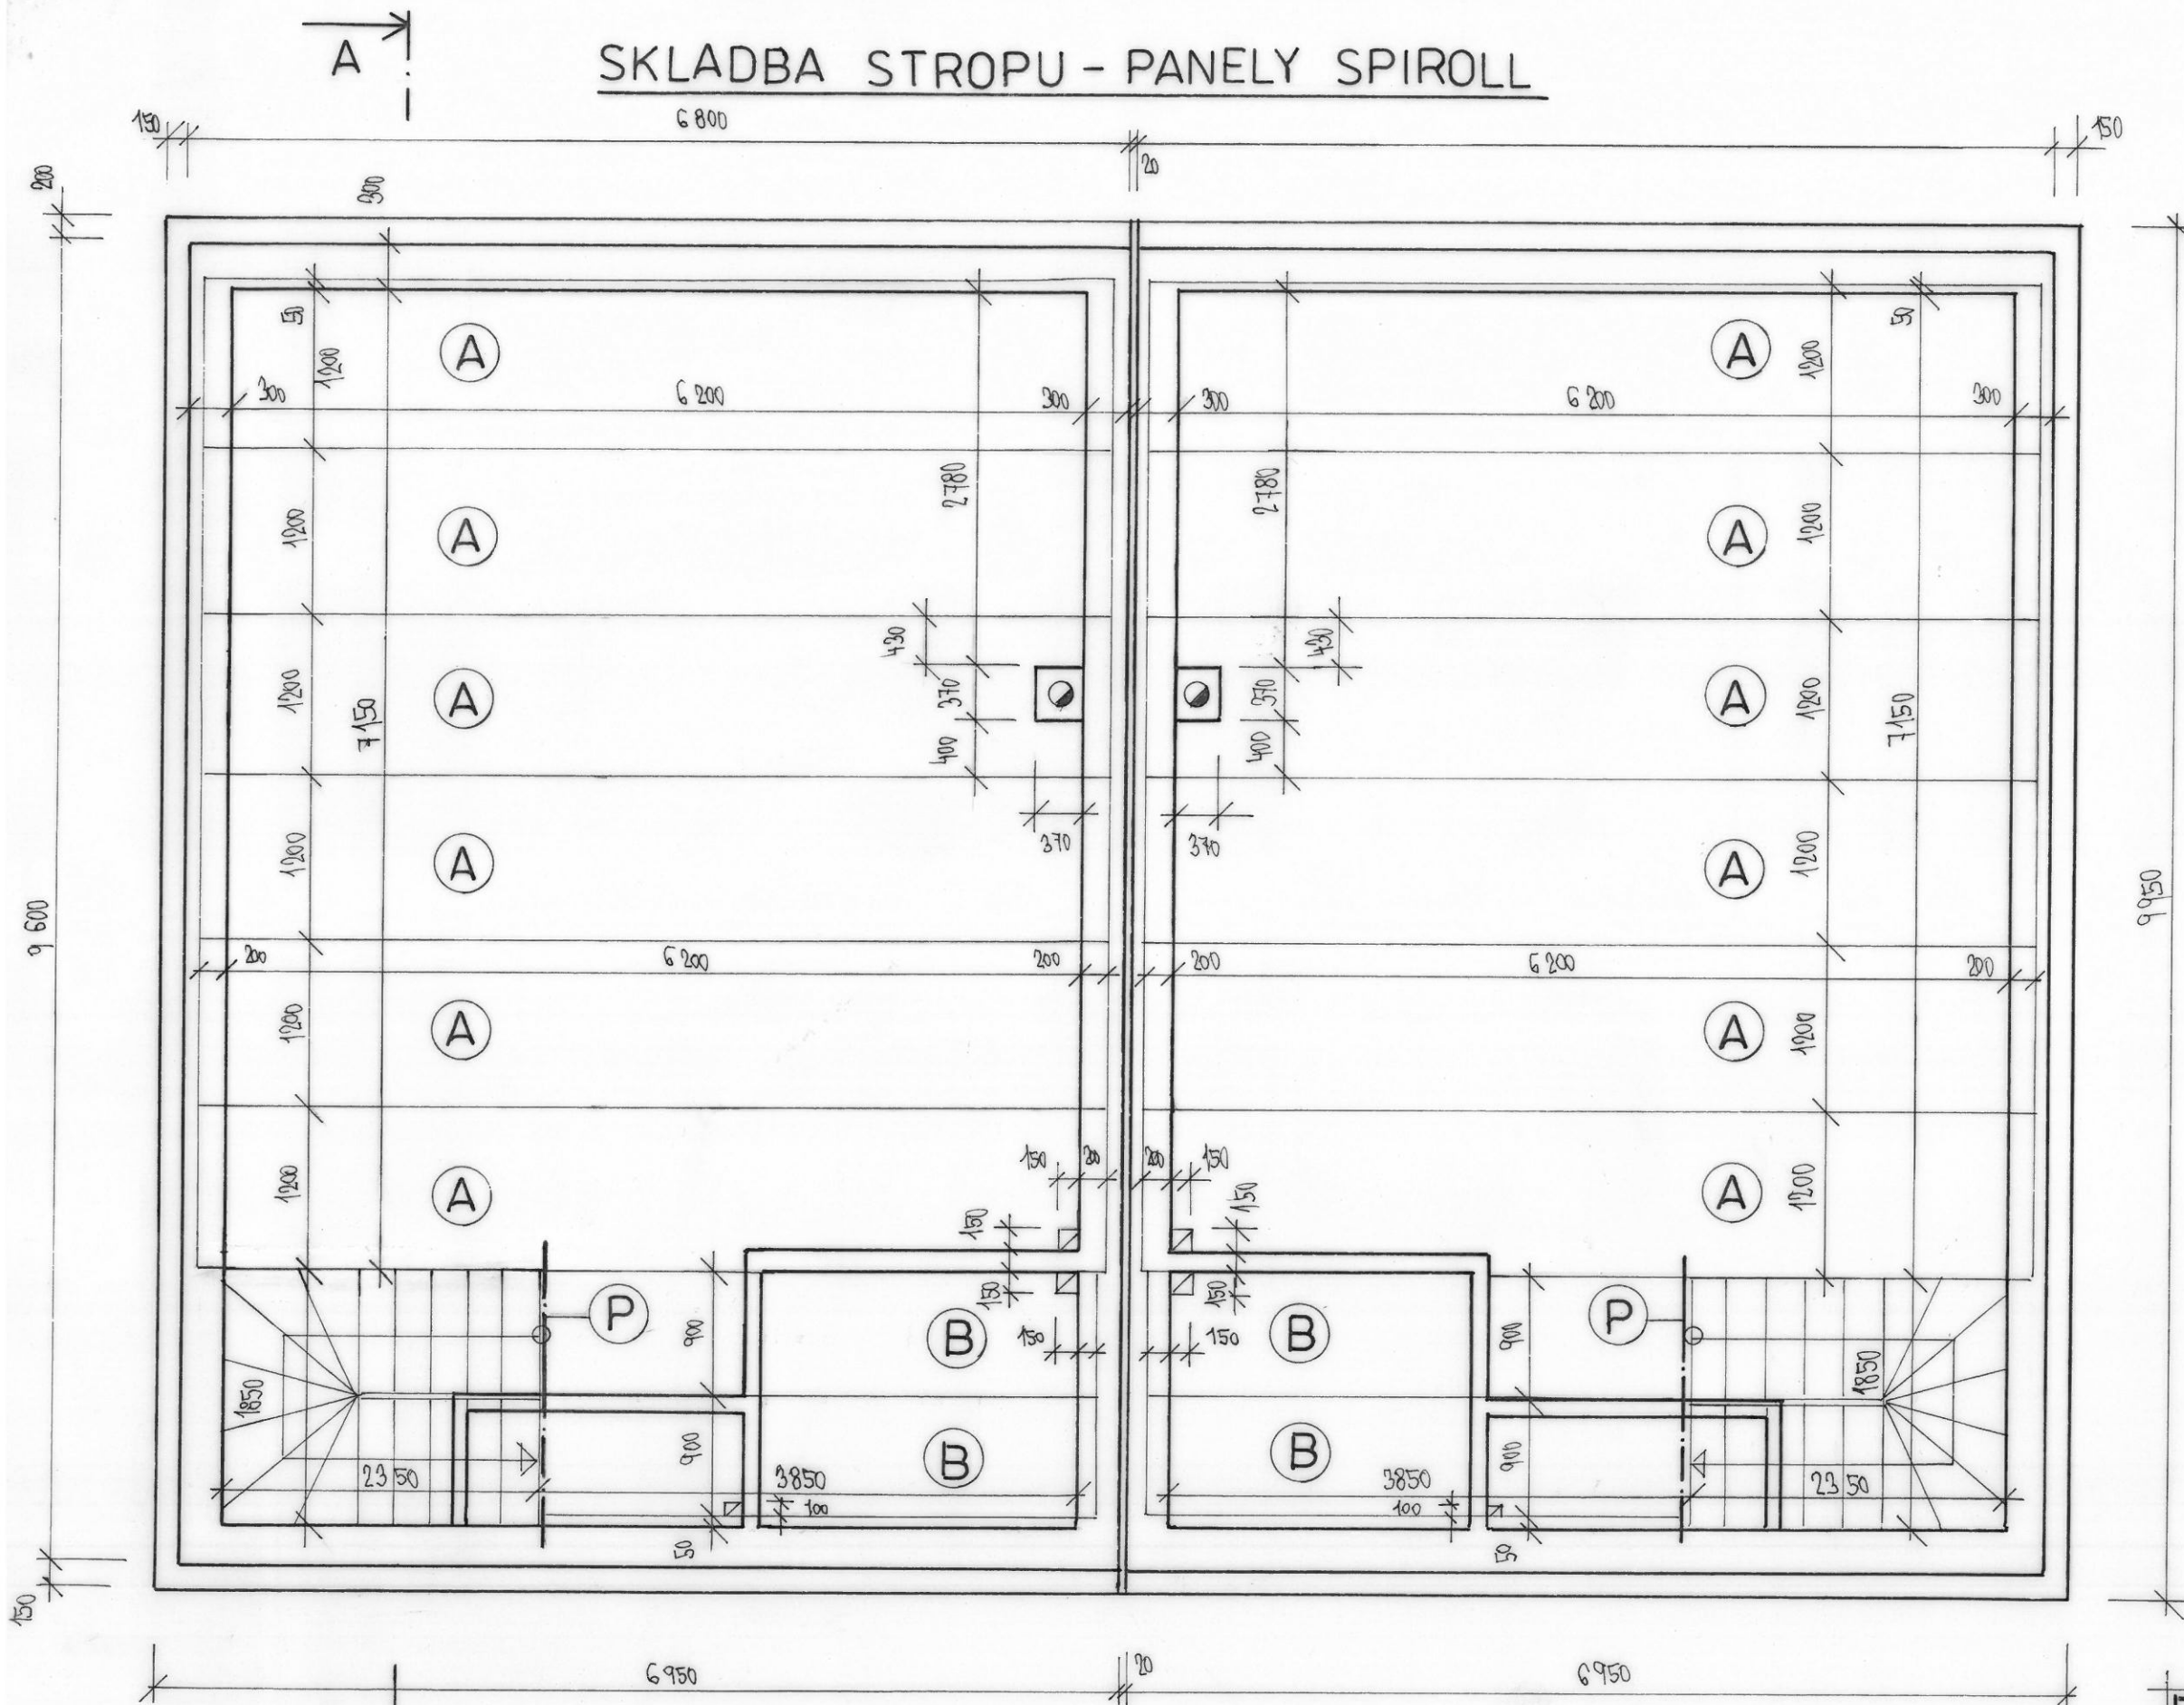


- (A) STROPNÍ PANEĽ SPIROLL 1200/6600/200 MM - 12 KS
- (B) STROPNÍ PANEĽ SPIROLL 900/4000/200 MM - 4 KS
- (P) OCELOVÝ SKRYTÝ PRŮVLAK - NÁVRH A DODÁNKA VÝROBCE PANEĽŮ

DVOJDOMEK NA P.Č. 274/377, 378 A 379			
KŮ LUKA N. JIHLAVOU, INVEŠTOR PASIDŮM S.R.O.			
OBSAH: SKLADBA STROPU			
DATUM:	DUBEN 2025	MĚŘÍTKO:	1:50
VYPRACOVAL:	UHLÍŘ	FORMÁT:	A4
			Č.VÝKR. 5

A right triangle is shown with a horizontal base and a vertical side of length 25. The angle between the base and the hypotenuse is labeled 25° .

 ZDVO KM PROFIBLOK 300x10 BRUS 300/247/249 mm
 PŘÍČKY KM PROFIBLOK 140 BRUS 140/497/249 mm
 ZDVO Z TĚRNIC ZTRAC. BEDNĚNÍ 300/300/250 mm, BETON C 20
 KONTAKT. ZATEPLOVACÍ SYSTÉM ETICS TL. 200 mm
 TEPEL. IZOLACE POD TERÉNEM DESKY SYRODOR XPS TL. 150 mm
 BETON PRSTÝ C 20

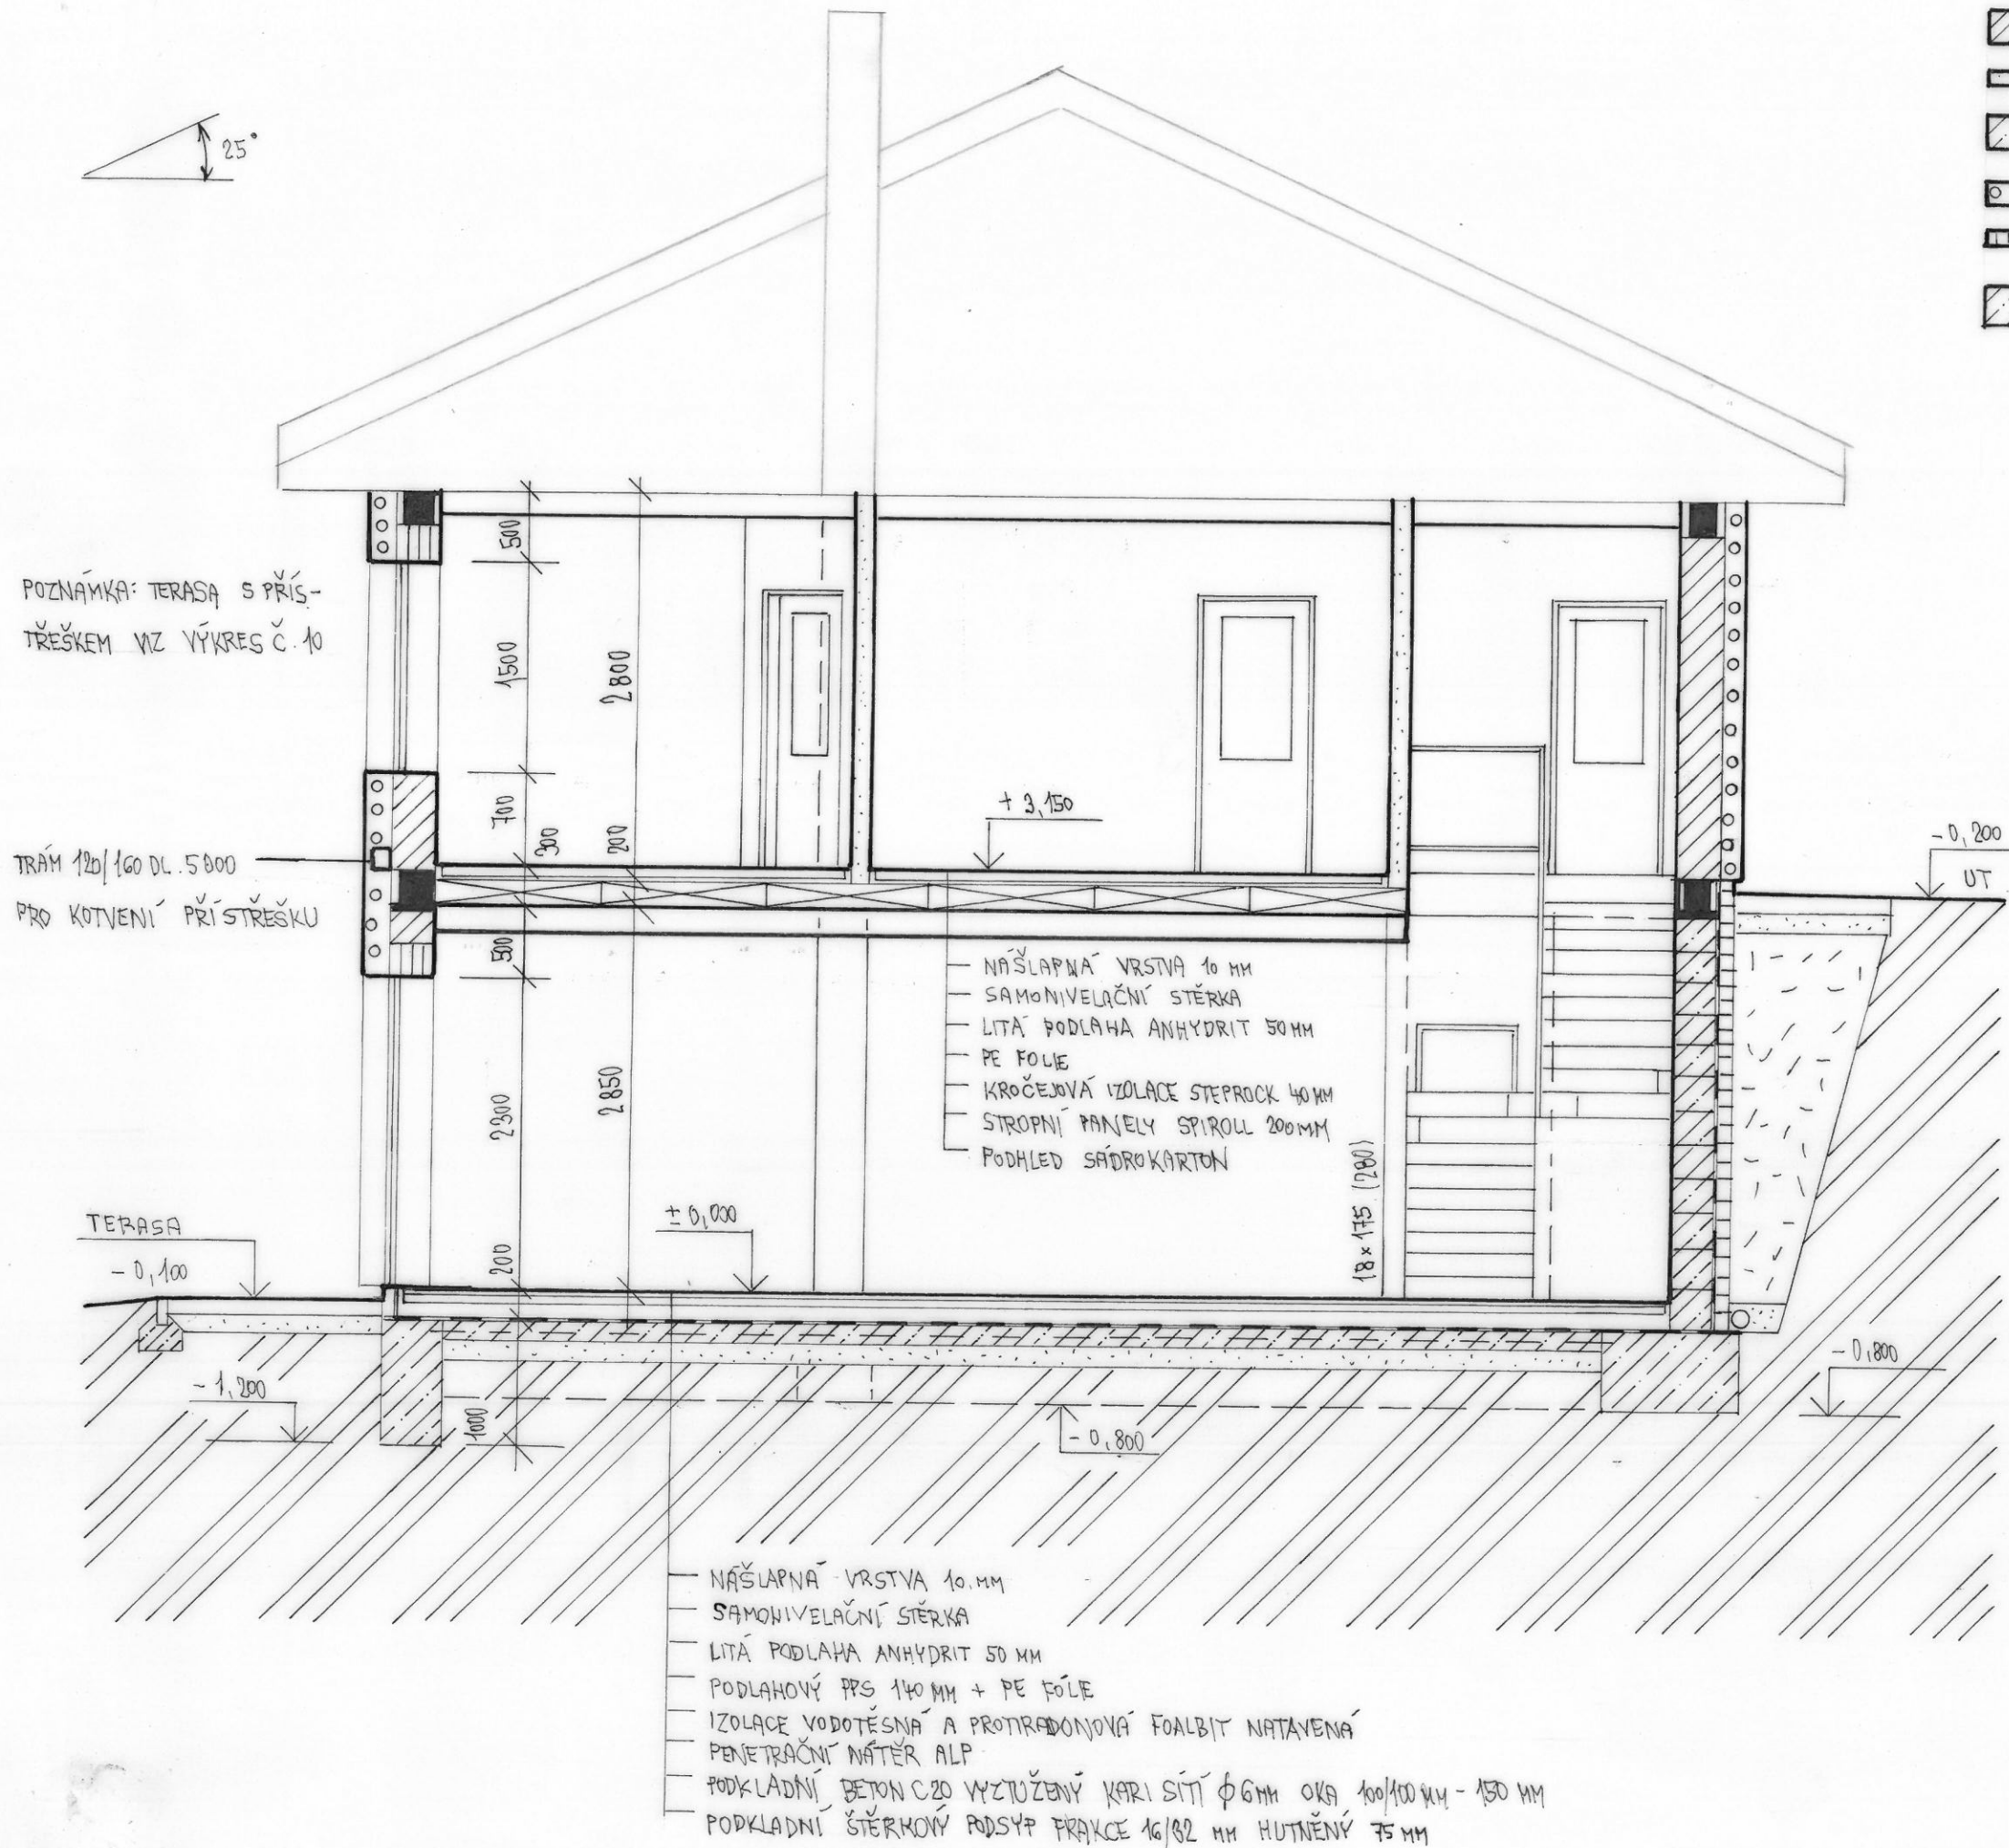


DVOJDOMEK NA P.Č. 274/277, 378 A 379 KÚ LUKA N. JIHLAVOU, INVESTOR PASÍDŮM S.R.O.		
OBSAH:		
ŘEZ A-B		
DATUM:	MĚŘÍTKO:	Č.VÝK.
DUBEN 2025	1:50	8
VYPRACOVAL:	FORMÁT	
UHLÍŘ	2A4	

POHLED JIŽNÍ


M 1:100




POHLED SEVERNÍ - ULIČNÍ

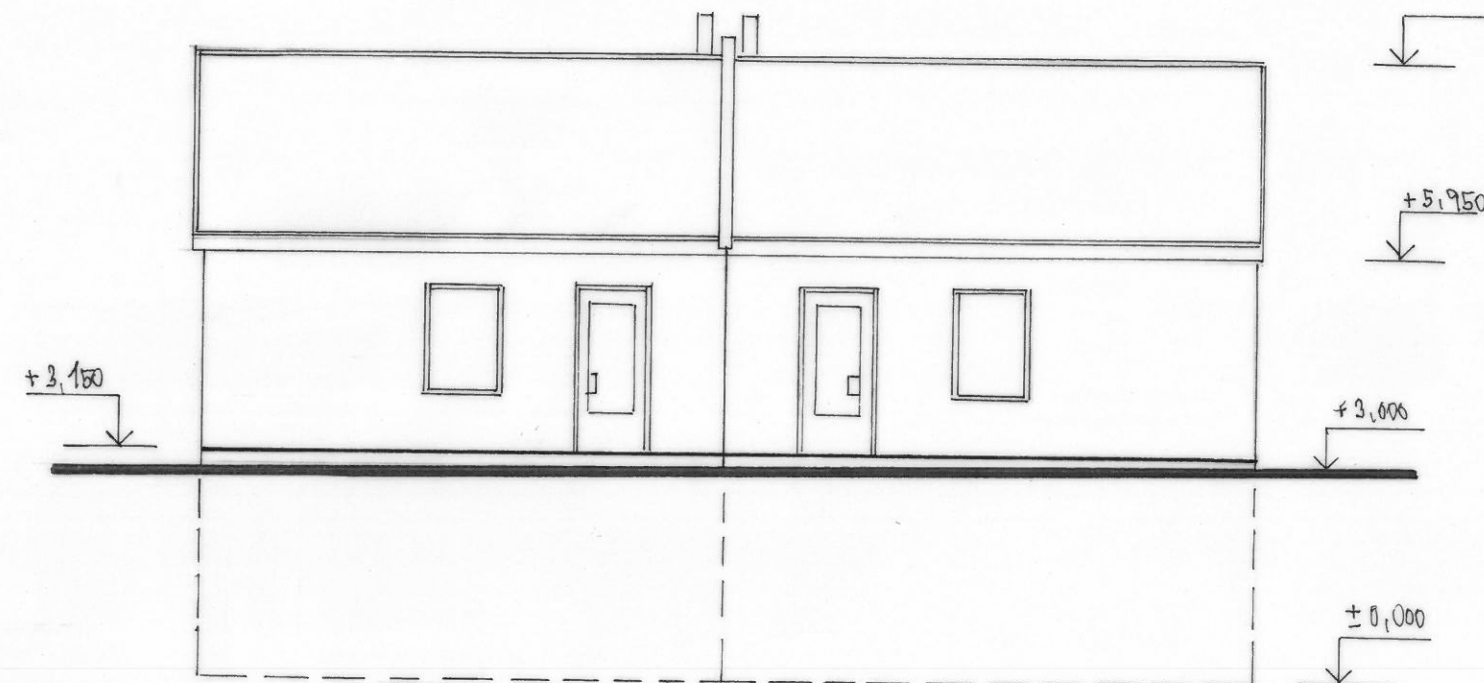

POHLED ZÁPADNÍ

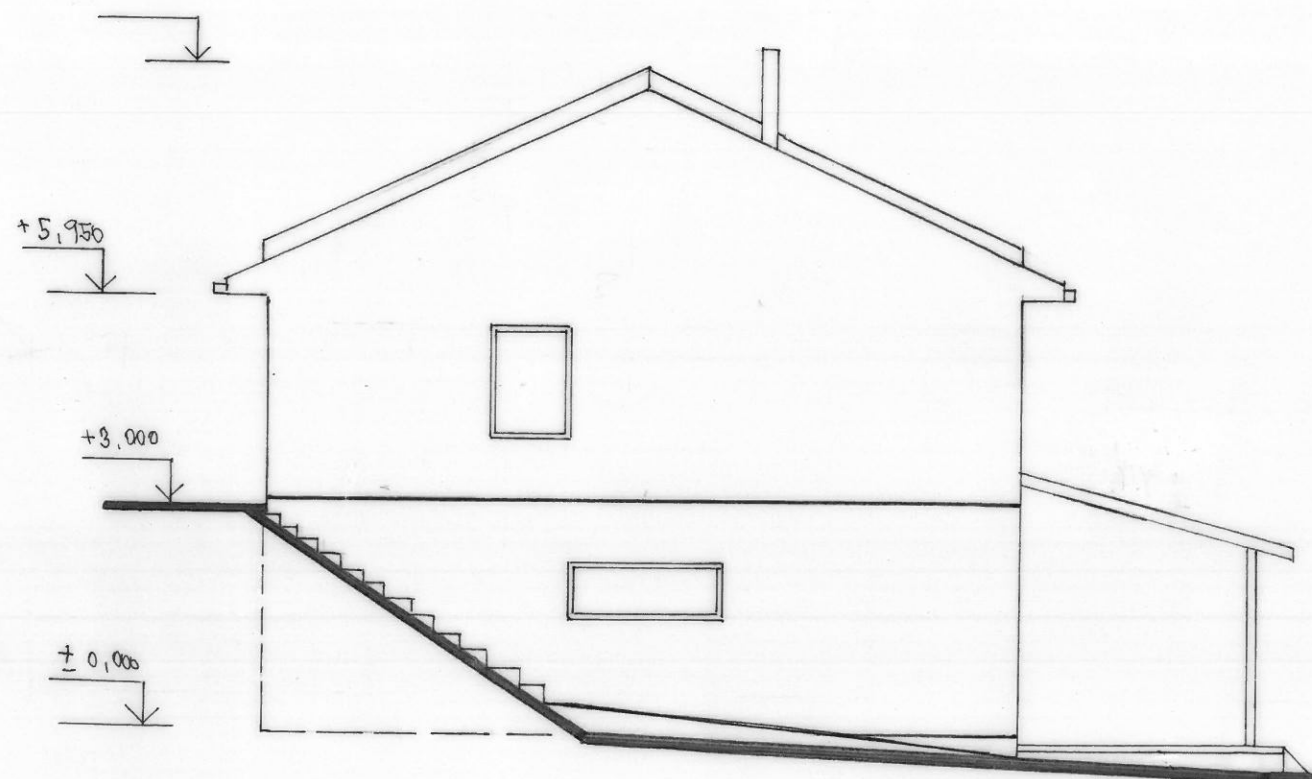

POHLED VÝCHODNÍ

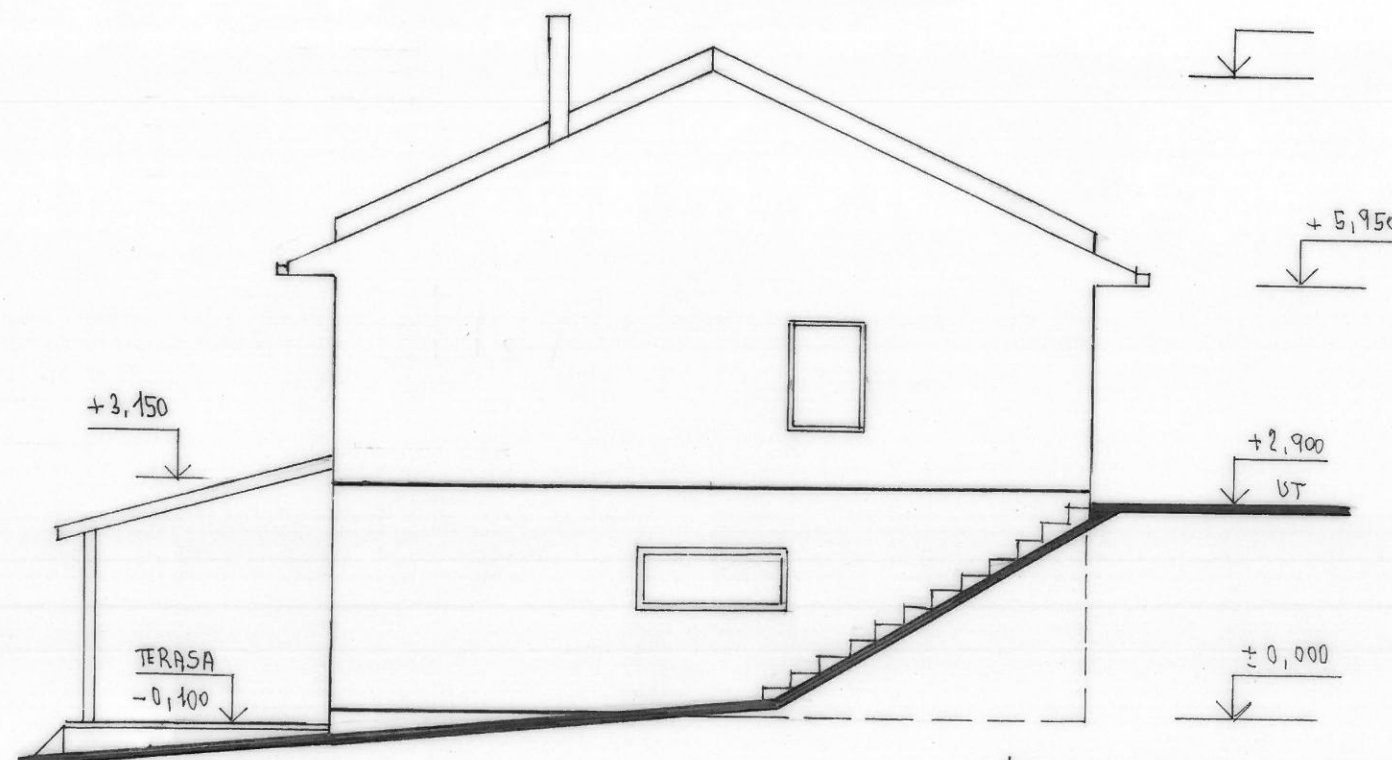

DVOJDOMEK NA P.Č. 274/377, 378 A 379
KÚ LUKA N. JIHLOVOU, INVEŠTOR PASIDŮM S.R.O.

OBSAH: POHLEDY		
DATUM: DUBEN 2025	MĚŘÍTKO: 1:100	Č. VÝK.
VYPRACOVAL: UHUR	FORMÁT: 2A4	