



TERASA S PŘÍSTŘEŠKEM

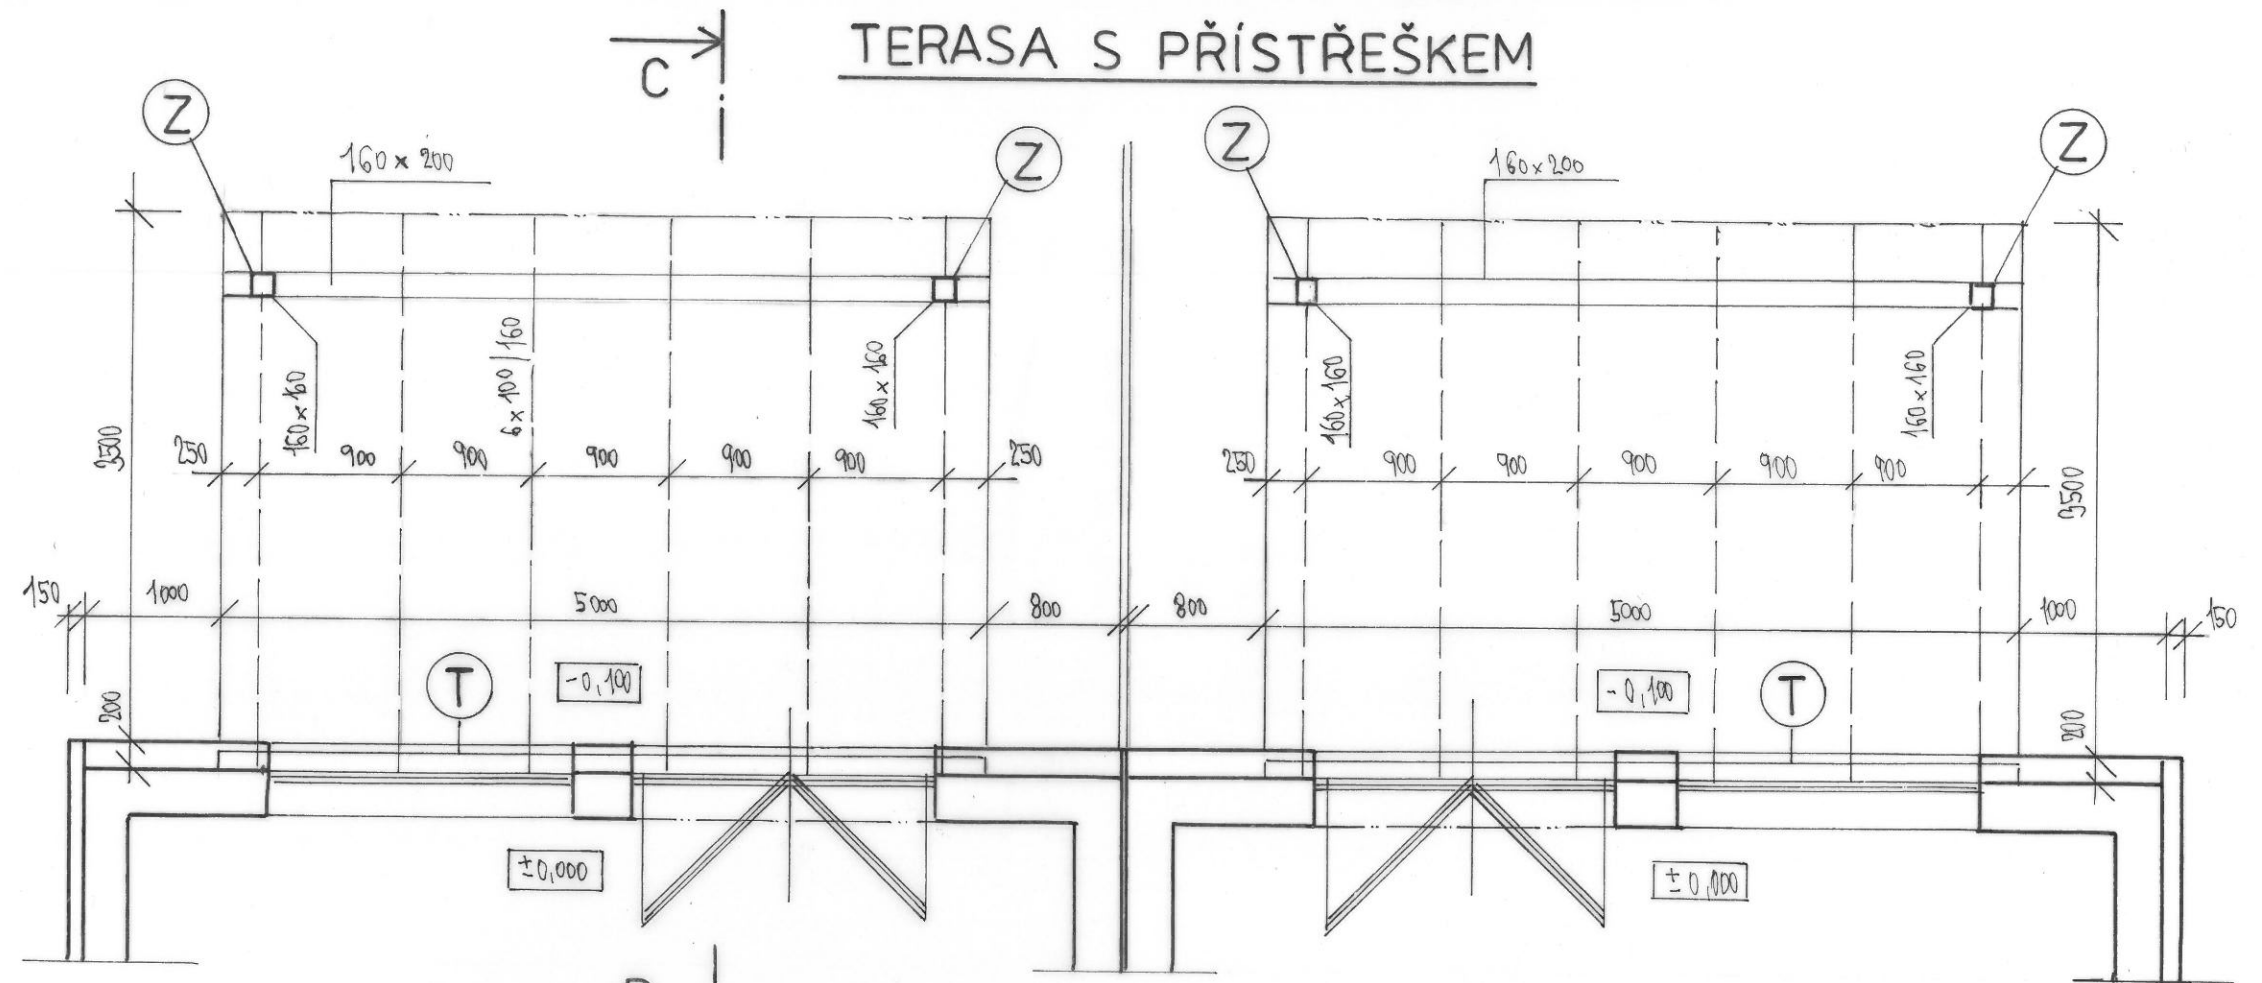

ŘEZ C-D

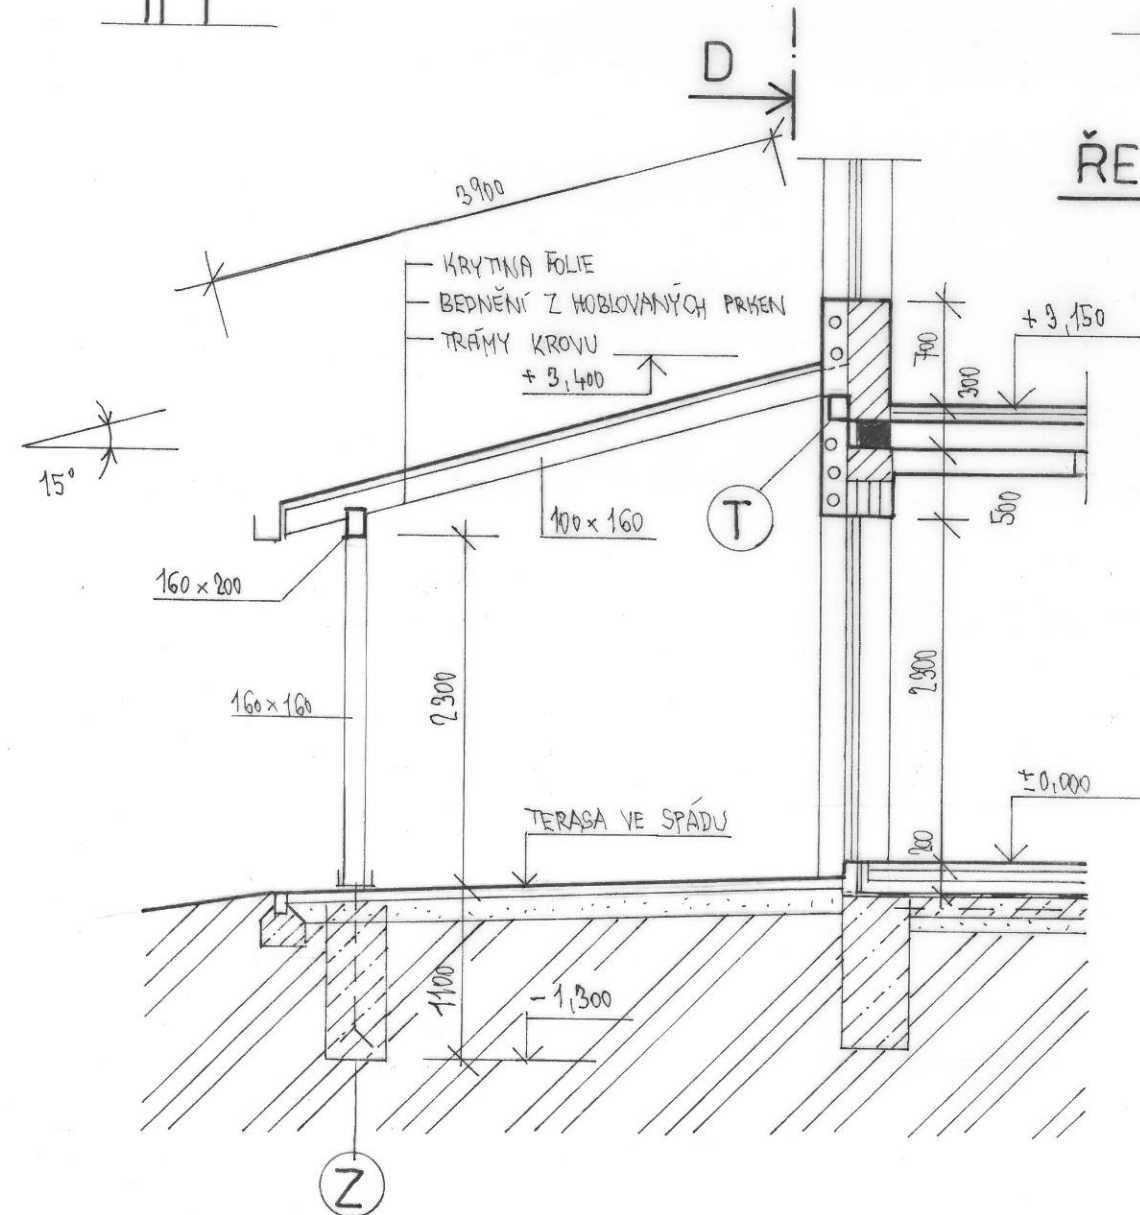

- (T) TRÁM 120/160 mm DL 5 m KOTVENÝ DO OBYKOVÉHO ZDIVA
- (Z) KOVOVÁ ZÁKLADOVÁ PÁTKA V BETON. ZÁKLADU Ø 300 mm HL. cca 1 m
BETON C 20